



Oznámenie verejnou vyhláškou

Spoločnosť Východoslovenská distribučná a.s. Mlynská 31, Košice pripravuje realizáciu nižšie uvedenej stavby, ktorej obsahom je úprava vedenia elektrickej distribučnej siete bez zmeny trasy vedenia, podľa priloženej grafickej situácie. Práce sa budú realizovať v katastrálnom území: **Vranov nad Topľou, Čičava, Vyšný Kazimír, Benkovce**

názov stavby:

„V-224, V-326 Čičava, Vyšný Kazimír -úprava VN“


Predpokladaný termín realizácie stavby je rok 2024 .

Východoslovenská distribučná, a.s. týmto oznamuje vlastníkom a užívateľom uvedených nehnuteľností vstup na nehnuteľnosti, ktoré majú byť predmetnou stavbou dotknuté. Ak vznikne vlastníkovi nehnuteľnosti v dôsledku realizácie stavby majetková ujma, má nárok na náhradu škody.

Toto oznámenie bude vyvesené na úradnej tabuli obce/mesta 30 dní od dátumu jeho vyvesenia.

V prípade potreby ďalších informácií k stavbe môžete kontaktovať Odbor Projekty mail: vsd_projekty@vsdas.sk.

V Košiciach, dňa 07.11.2023

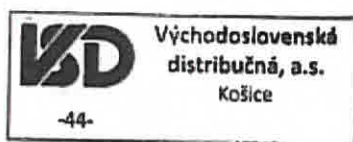

Ing. Martin Hajduk
vedúci odboru Projekty


OBEC ČIČAVA
Obecný úrad
093 01 Čičava
IČO: 332305
DIČ: 2020640919

vyvesené dňa/pečiatka obce 9. 11. 2023

Právne informácie: Toto oznámenie je splnením oznamovacej povinnosti prevádzkovateľa distribučnej sústavy podľa ust. § 11 ods. 2 zák. č. 251/2012 Z.z. o energetike a o zmene niektorých zákonov. Realizácia stavby podľa tohto oznámenia je výkonom oprávnení prevádzkovateľa distribučnej sústavy podľa ust. § 11 ods. 1 zák. č. 251/2012 Z.z. o energetike a o zmene niektorých zákonov. V prípade neumožnenia vstupu na nehnuteľnosť podľa tohto oznámenia, berie vlastník (užívateľ) nehnuteľnosti na vedomie právne dôsledky z toho plynúce.

Kontakty

Adresa pre písomný kontakt: Východoslovenská distribučná, a.s., odbor Projekty, Mlynská 31, 042 91 Košice, Slovenská republika

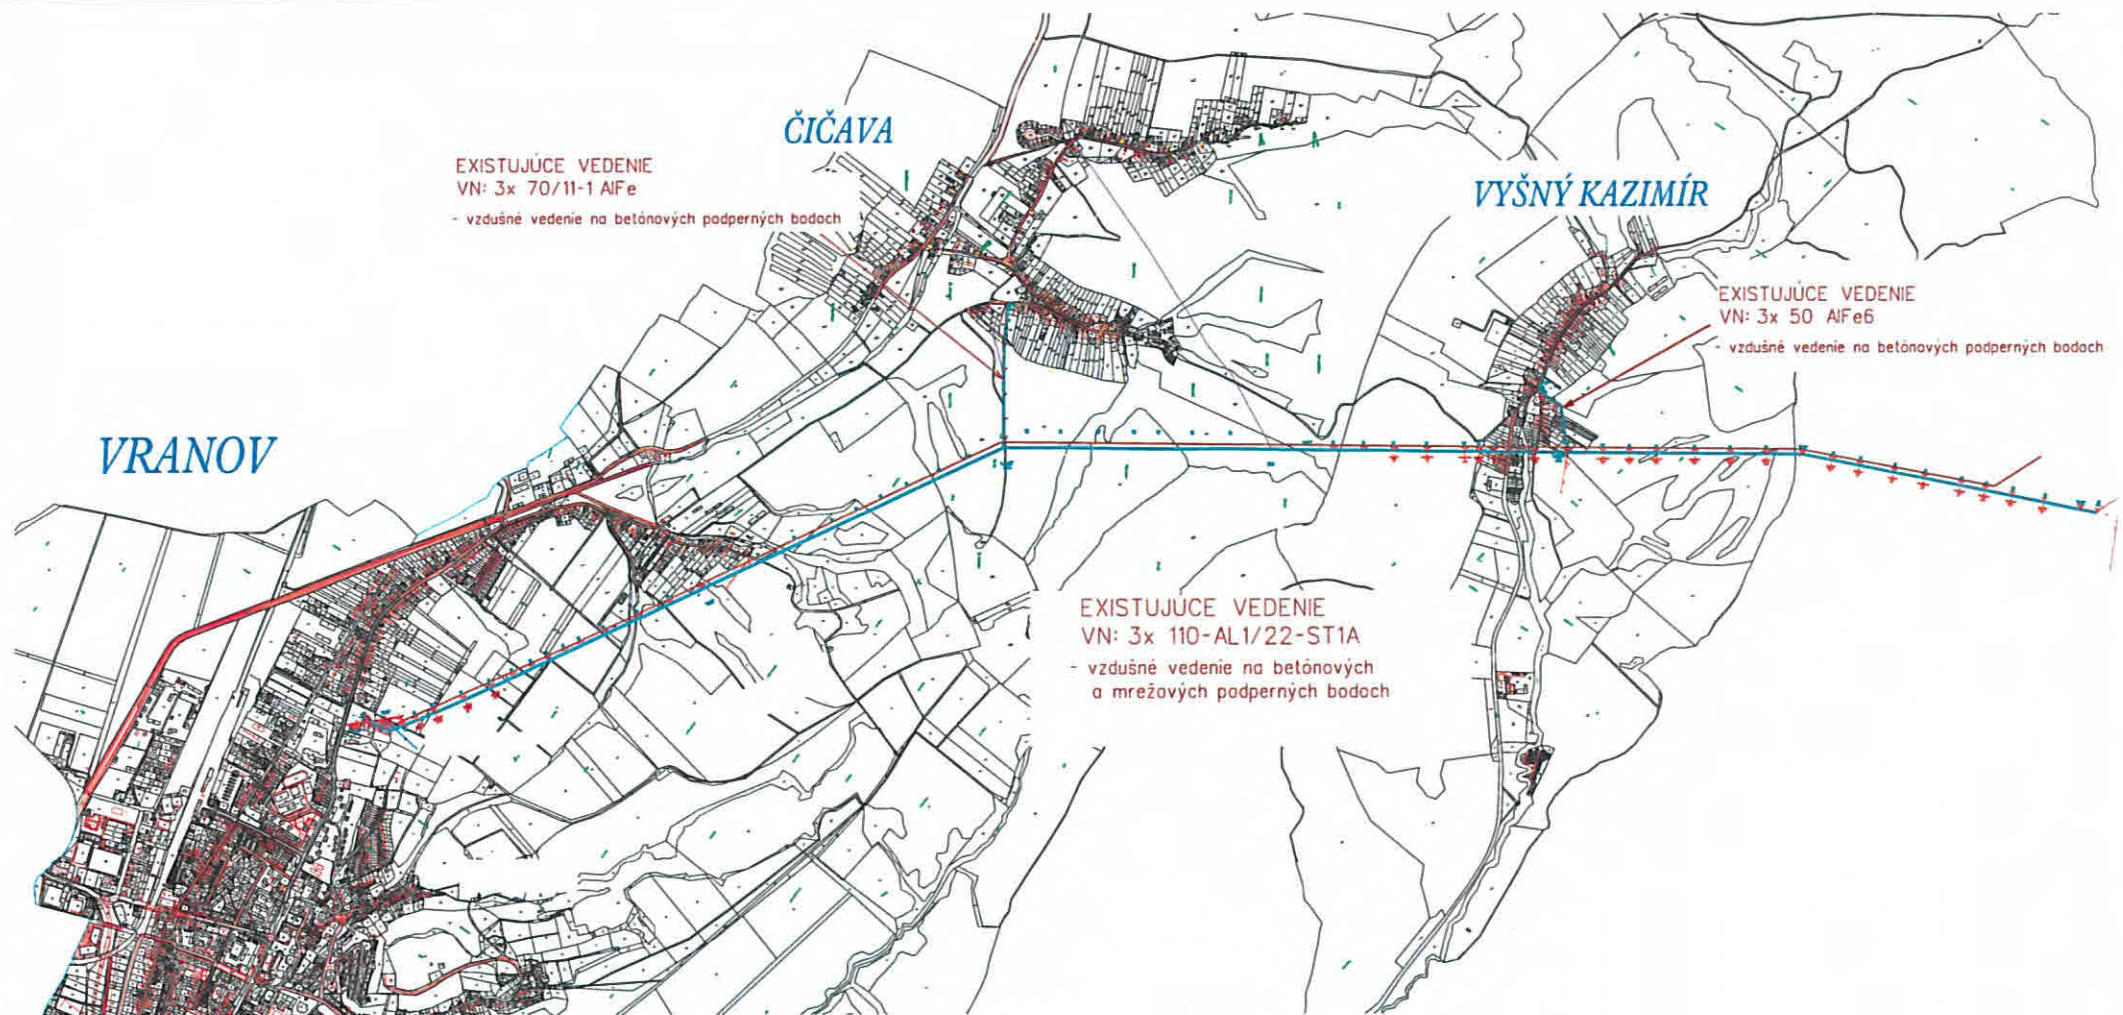

LEGENDA

- technické optické vedenie SOK
- existujúce vedenie VN - doplnenie armatúr pre SOK
- existujúci podporný bod VN vedenia
- existujúce vedenie NN - doplnenie armatúr pre SOK
- existujúci podporný bod NN vedenia
- existujúce uzemnenie
- existujúci UO

Mapové podklady : Informačný systém katastra nehnuteľností
 © Úrad geodézie, kartografie a katastra Slovenskej republiky

ZODPOVEDNÝ PROJEKTANT	Ing. Mária Demečková	SADA	
VEDÚCI PROJEKTU	Ing. Mária Demečková		
PROJEKTANT	Ing. Mária Demečková		
VEDÚCI STAVBY	Ing. Martin Hajduk		
STAVBY	Východoslovenská distribučná a.s.		
MESTO STAVBY	k.ú. Vranov, Čičava, Vyšný Kazimír	STUPEŇ	PROJEKT
NÁZOV STAVBY	V-224 V-326, Čičava, Vyšný Kazimír - úprava VN	ČÍSLO ZÁKAZKY	IP-12246
		DATUM	12/2023
		FORMÁT	2xA4
		MEZKA	1 : 20000
NÁZOV VÝKRESU	S001- Stavebné úpravy - SOK, S002- VN a NN vedenia - úprava	ČÍSLO VÝKRESU	1