


Mierka 1:1000

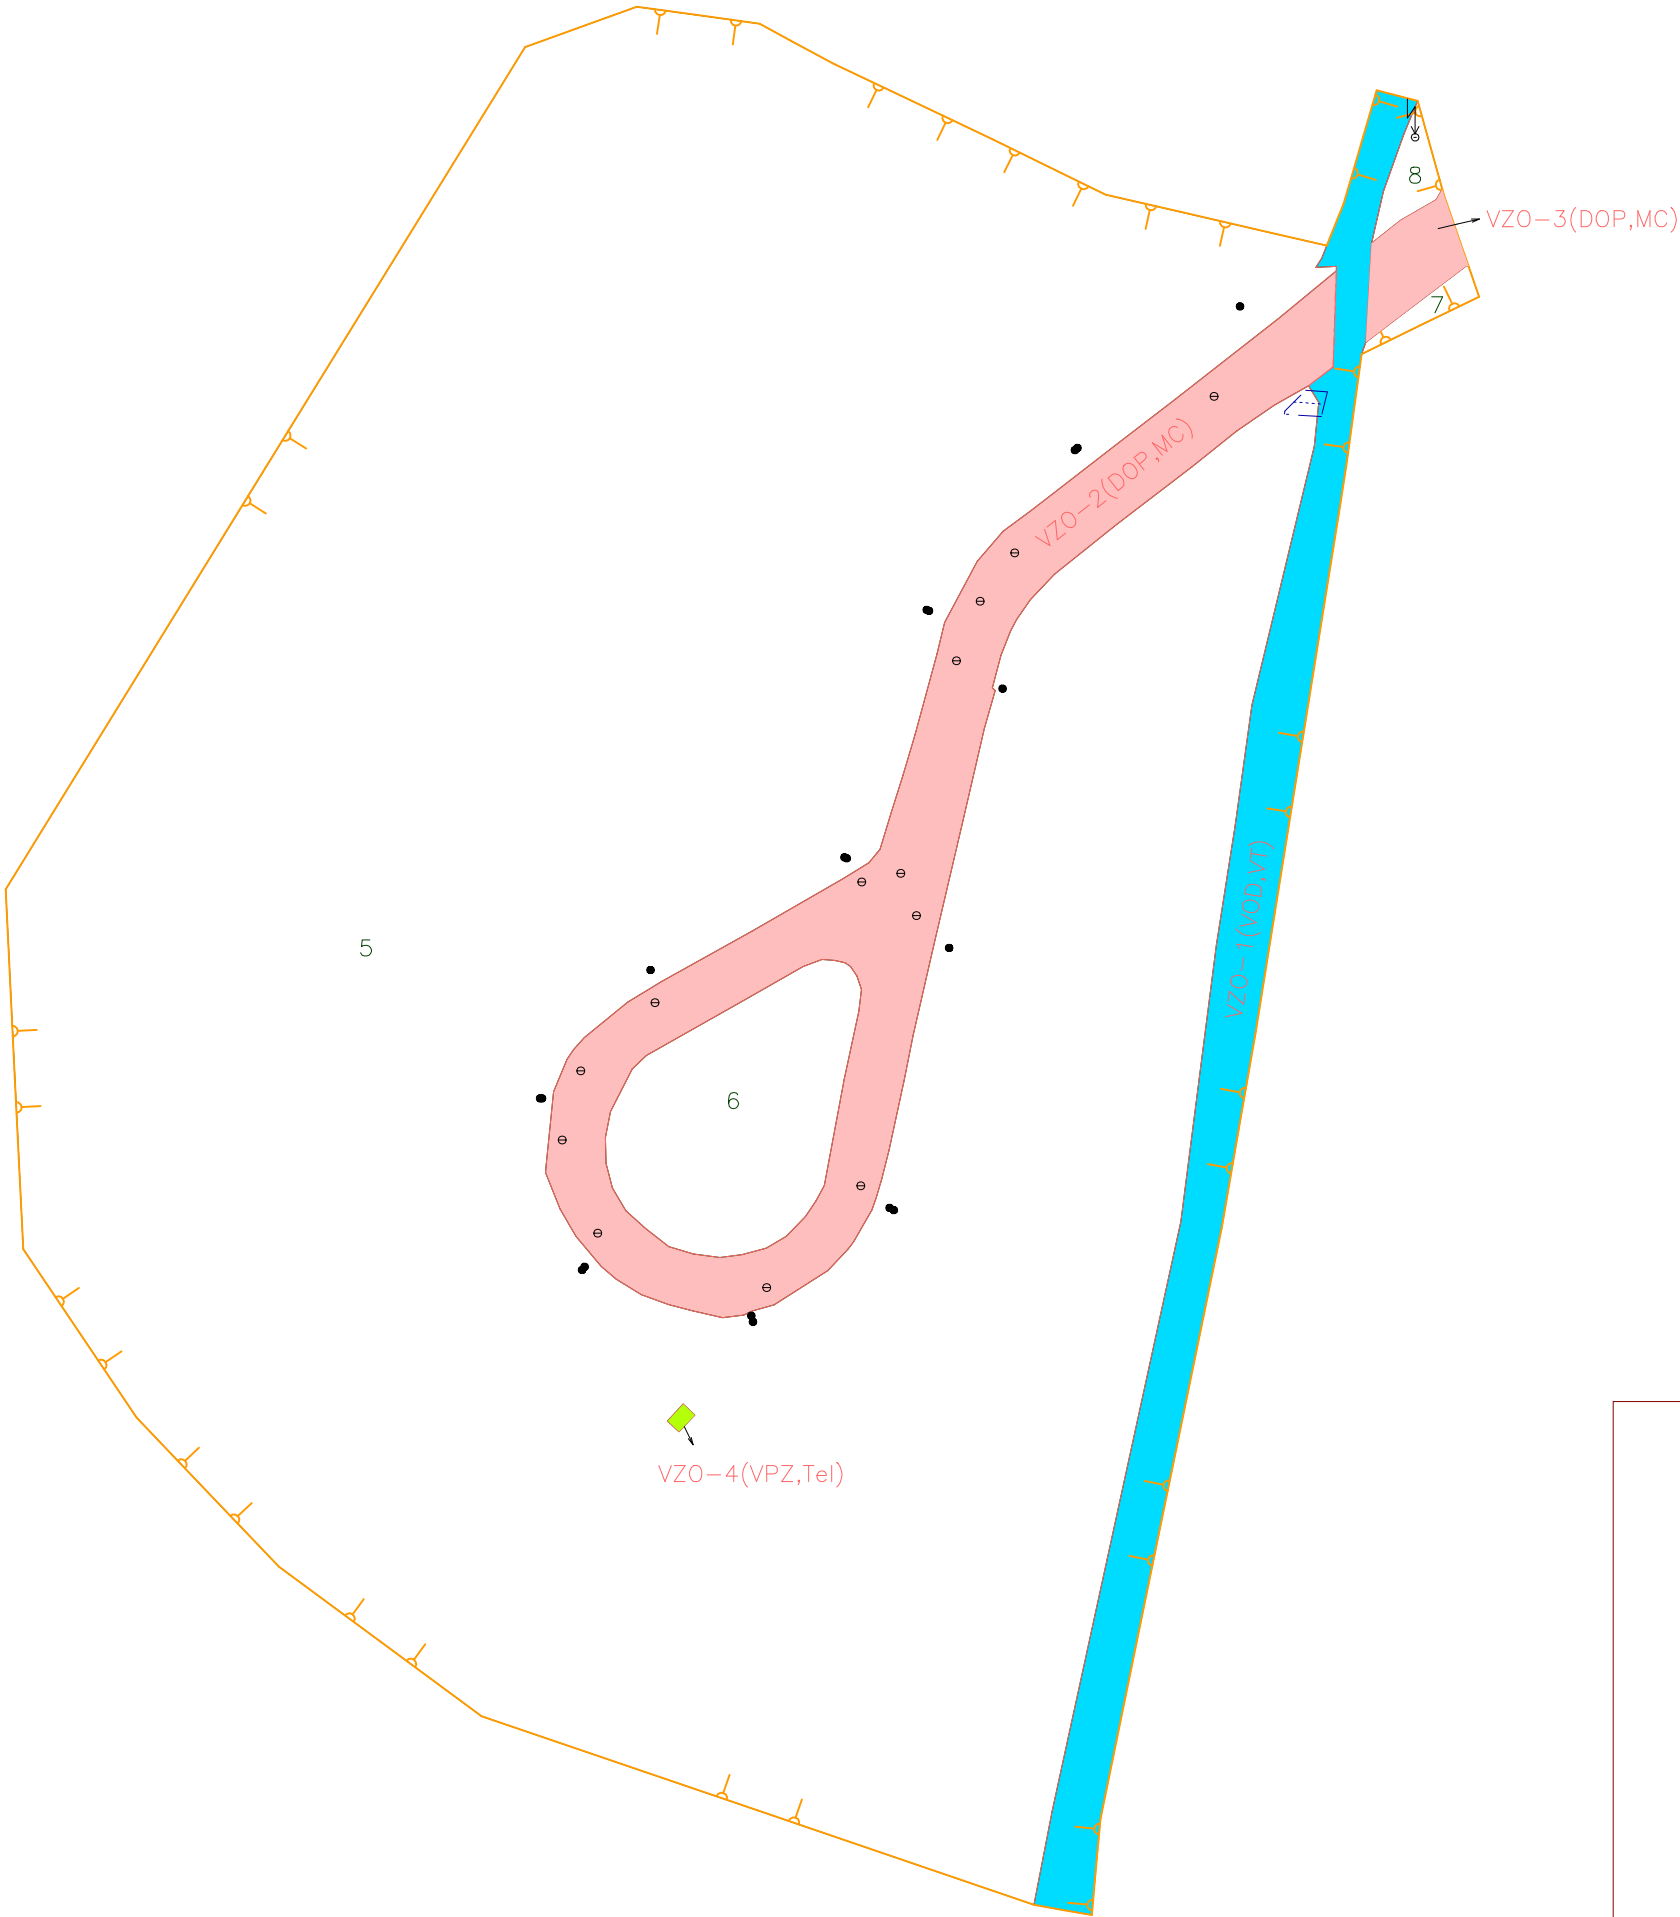

LEGENDA:

- obvod projektu poyemkových úprav
- objekty projekčných celkov
- objekty verejných zariadení a opatrení
- číslo projekčného celku

Návrh verejných zariadení a opatrení

- verejné zariadenia a opatrenie

Verejné zariadenia a opatrenia dopravného charakteru

- zariadenia a opatrenia dopravného charakteru
- miestna cesta

Verejné zariadenia a opatrenia vodohospodárskeho charakteru


- zariadenia a opatrenia vodohospodárskeho charakteru
- vodný tok vrátane hranice pobrežného pozemku

Trasy technickej infraštruktúry, rozvodové a prenosové siete


- rozvody elektrickej energie (VN, NN)

Verejné zariadenia a opatrenia ostatné

- verejnoprospešné zariadenia
- technická infraštruktúra

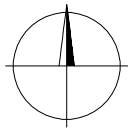

Mierka 1:1000

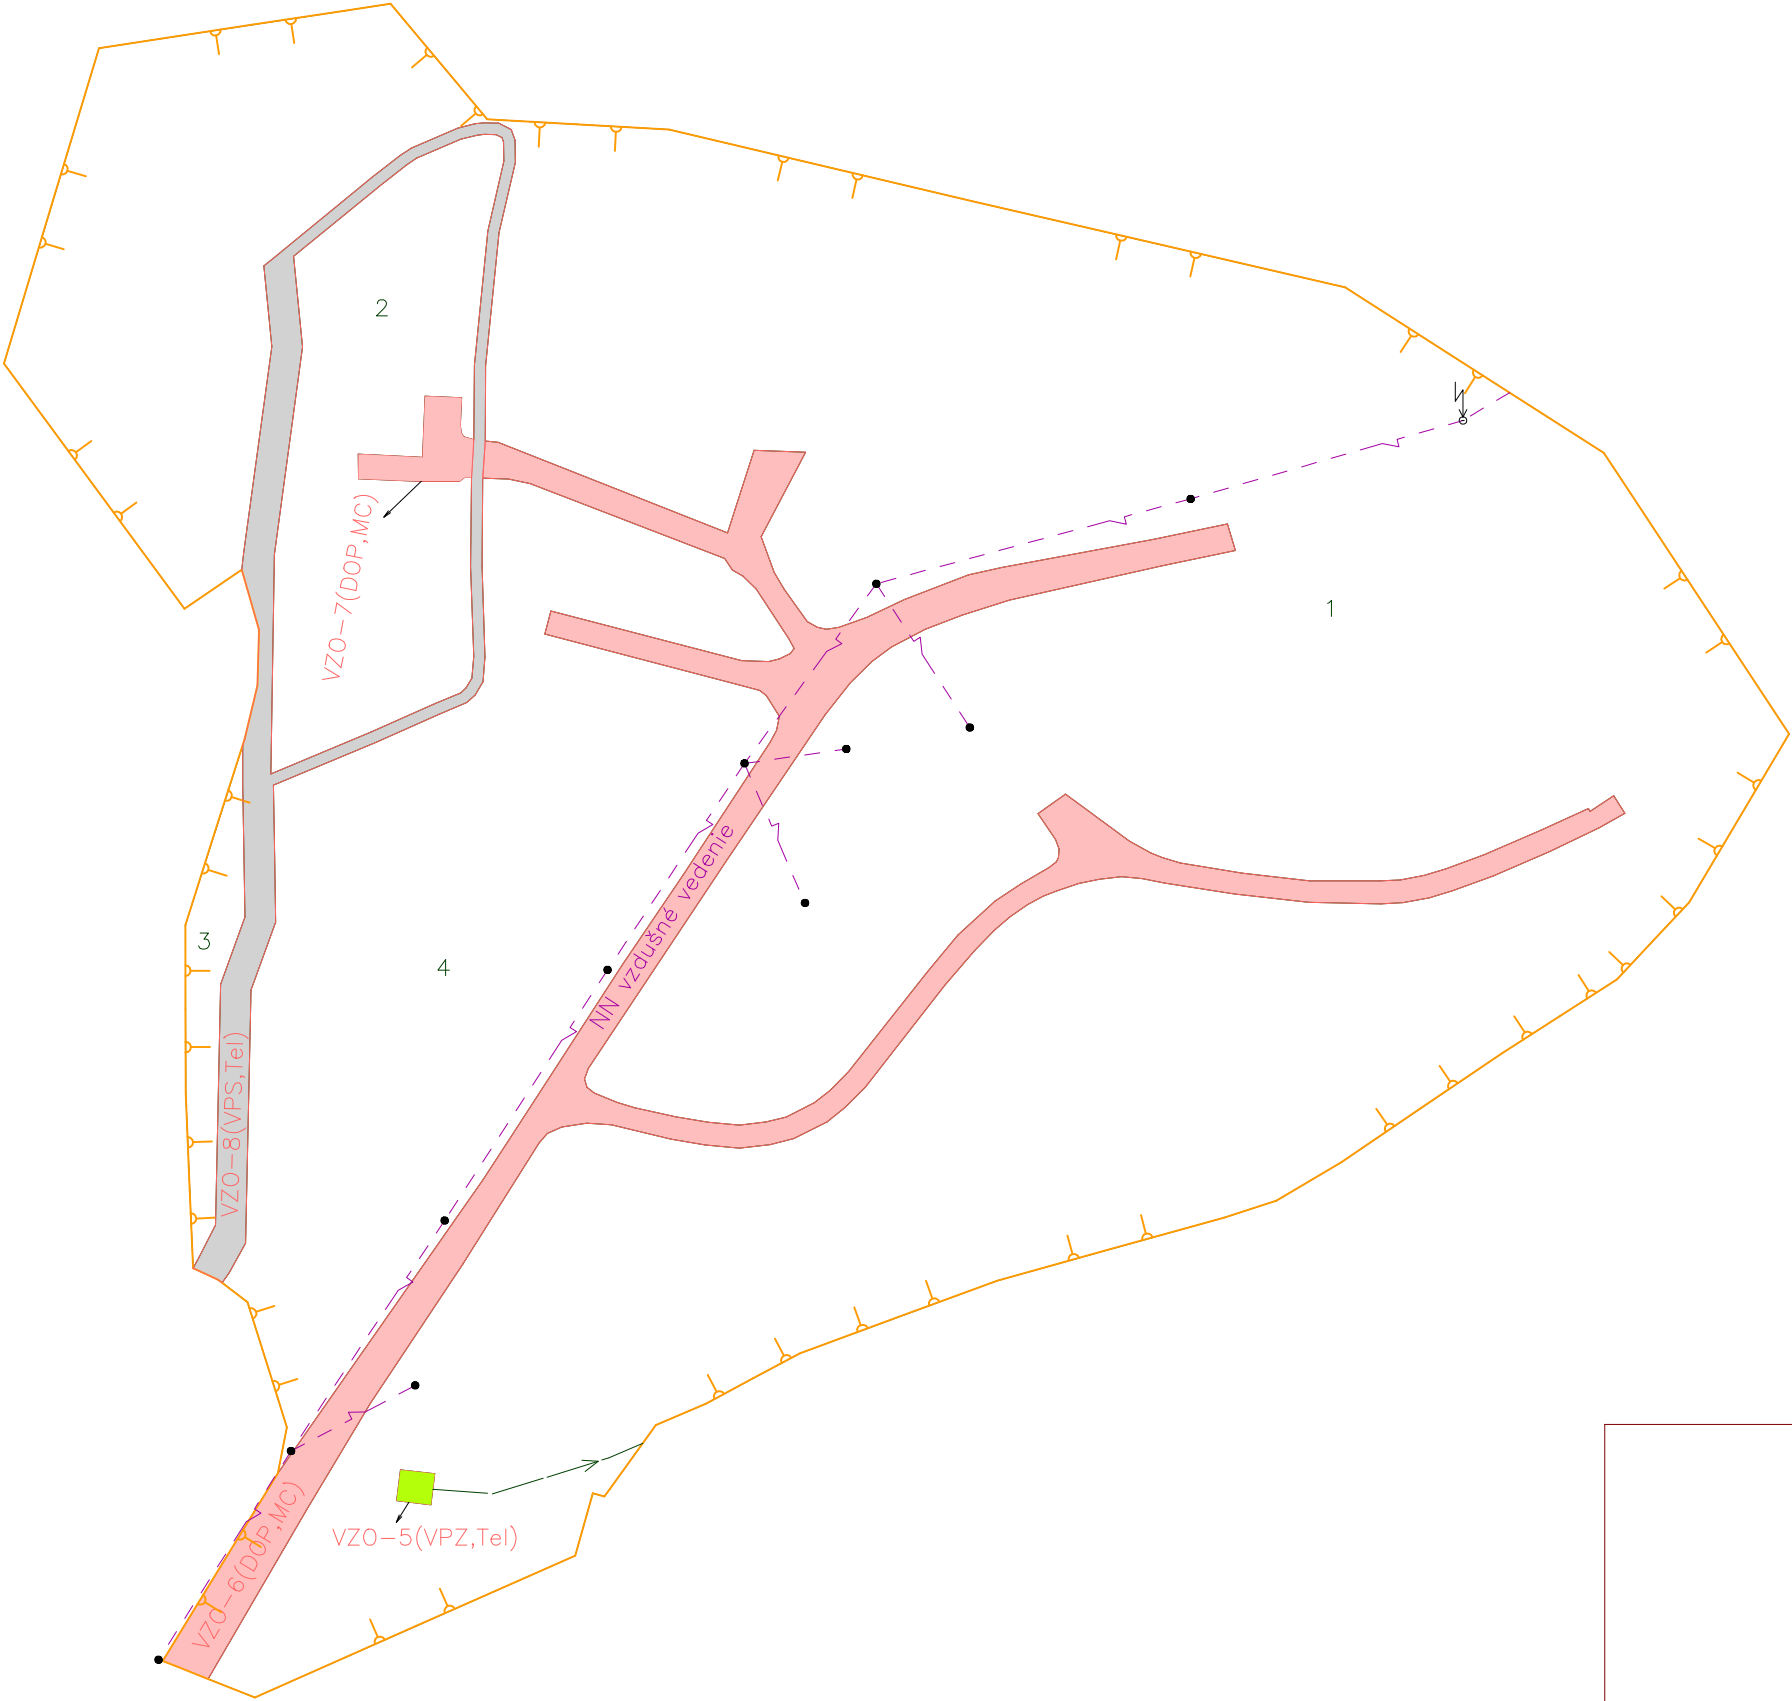

- LEGENDA:
- obvod projektu poyemkových úprav
 - objekty projekčných celkov
 - objekty verejných zariadení a opatrení
 - 1 číslo projekčného celku

Návrh verejných zariadení a opatrení

- VZO verejné zariadenia a opatrenie

Verejné zariadenia a opatrenia dopravného charakteru

- DOP zariadenia a opatrenia dopravného charakteru
- MC miestna cesta

Trasy technickej infraštruktúry, rozvodové a prenosové siete

- rozvody elektrickej energie (VN, NN)
- vodovod

Verejné zariadenia a opatrenia ostatné

- VPZ verejnoprospešné zariadenia
- VPS verejnoprospešné stavby
- Tel technická infraštruktúra