

OZNÁMENIE O ZAČATÍ PRÁC VEREJNÁ VYHLÁŠKA

V Košiciach 12.03.2025

Obecný úrad Čičava
Čičava 41
093 01 Vranov nad Topľou

VEC: OZNÁMENIE O ZAČATÍ prác a výkonu oprávnení vyplývajúcich z § 21 ods. 6 zákona č. 452/2021 Z. z. o elektronických komunikáciách v znení neskorších predpisov

Spoločnosť **Orange Slovensko, a.s.** Metodova 8, 821 08 Bratislava , IČO: 35 697 270 ako držiteľ povolenia a prevádzkovateľ elektronickej komunikačnej siete v zmysle zákona č. 452/2021 Z. z. o elektronických komunikáciách v znení neskorších predpisov (ďalej len „INVESTOR“),

V Zastúpení: **NETFRAME s.r.o.** , Medená 10, 040 17 Košice - Barca, IČO: 52 361 187

týmto oznamuje začatie stavby a stavebných prác súvisiacich s realizáciou líniovej optickej stavby:

Optická trasa F2BTS_0337KO_Merník

pre ktorú bolo vydané územné rozhodnutie mestom Vranov nad Topľou ako príslušným stavebným úradom dňa: **16.07.2024**

pod č.: **714/2024**

nadobudnutie právoplatnosti: **02.09.2024**

Účel stavby

Účelom stavby je zriadenie novej optickej trasy medzi existujúcou optickou trasou investora a existujúcim sajtom 0337KO v katastrálnych územiach Merník, Vyšný Kazimír, Vranov n/Topľou, Čičava.

Stavba bude umiestnená v k.ú. Čičava, obec Čičava na parcelách typu C: **507, 514, 517, 515/1, 522/2, 522/5, 523/1, 523/2, 533/1** a na parcelách typu E: **217, 218, 219, 223, 224, 225, 226, 227, 228, 229, 230, 231, 232, 233, 234, 235, 238, 239, 240, 241, 242, 243, 244, 245, 246, 247, 248, 249, 250, 251, 252, 396/32, 603/1, 603/2, 604/222, 611/222, 612/222, 613/222, 622/222, 623/222, 624/222, 625/222.**

Stavba bude umiestnená v k.ú. Merník, obec Merník na parcelách typu C: **583, 644, 572/1, 572/2** a na parcelách typu E: **541, 550, 562, 598, 1025/3, 1040/7, 478/2, 543/3, 543/4, 544/2, 545/2, 561/1, 561/2, 561/3, 569/1, 569/2, 606/1, 606/91, 607/3, 607/4, 607/5, 607/6, 607/7, 607/8.**

Stavba bude umiestnená v k.ú. Vranov nad Topľou, obec Vranov nad Topľou na parcelách typu C: **3453, 3451/1, 3452/1, 3452/2** a na parcelách typu E: **2346, 2347, 2348, 2349, 2659.**

Stavba bude umiestnená v k.ú. Vyšný Kazimír, obec Vyšný Kazimír na parcelách typu C: **224, 227, 228, 230, 232, 283, 223/3, 223/5, 229/1, 229/2, 299/1** a na parcelách typu E: **552, 656, 217/111, 217/242, 217/252, 217/292, 443/1, 443/2.**

Ďakujeme za pochopenie pri nevyhnutných obmedzeniach počas stavebných prác!

Zároveň žiadame o vyvesenie tohto oznámenia na úradnej tabuli obce, prípadne zverejnenie na webovom sídle, alebo iným spôsobom v mieste obvyklým a to v termíne od jeho prijatia na minimálne 30 dní, prípadne do skončenia prác, o čom bude dotknutá obec informovaná.

NETFRAME s.r.o.

Medená 10, 040 17 Košice - Barca


IČO: 52361187 DIČ: 2120998429

.....IČ DPH: SK2120998429.....

Peter Nagy

NETFRAME s.r.o.

STAVEBNÍK

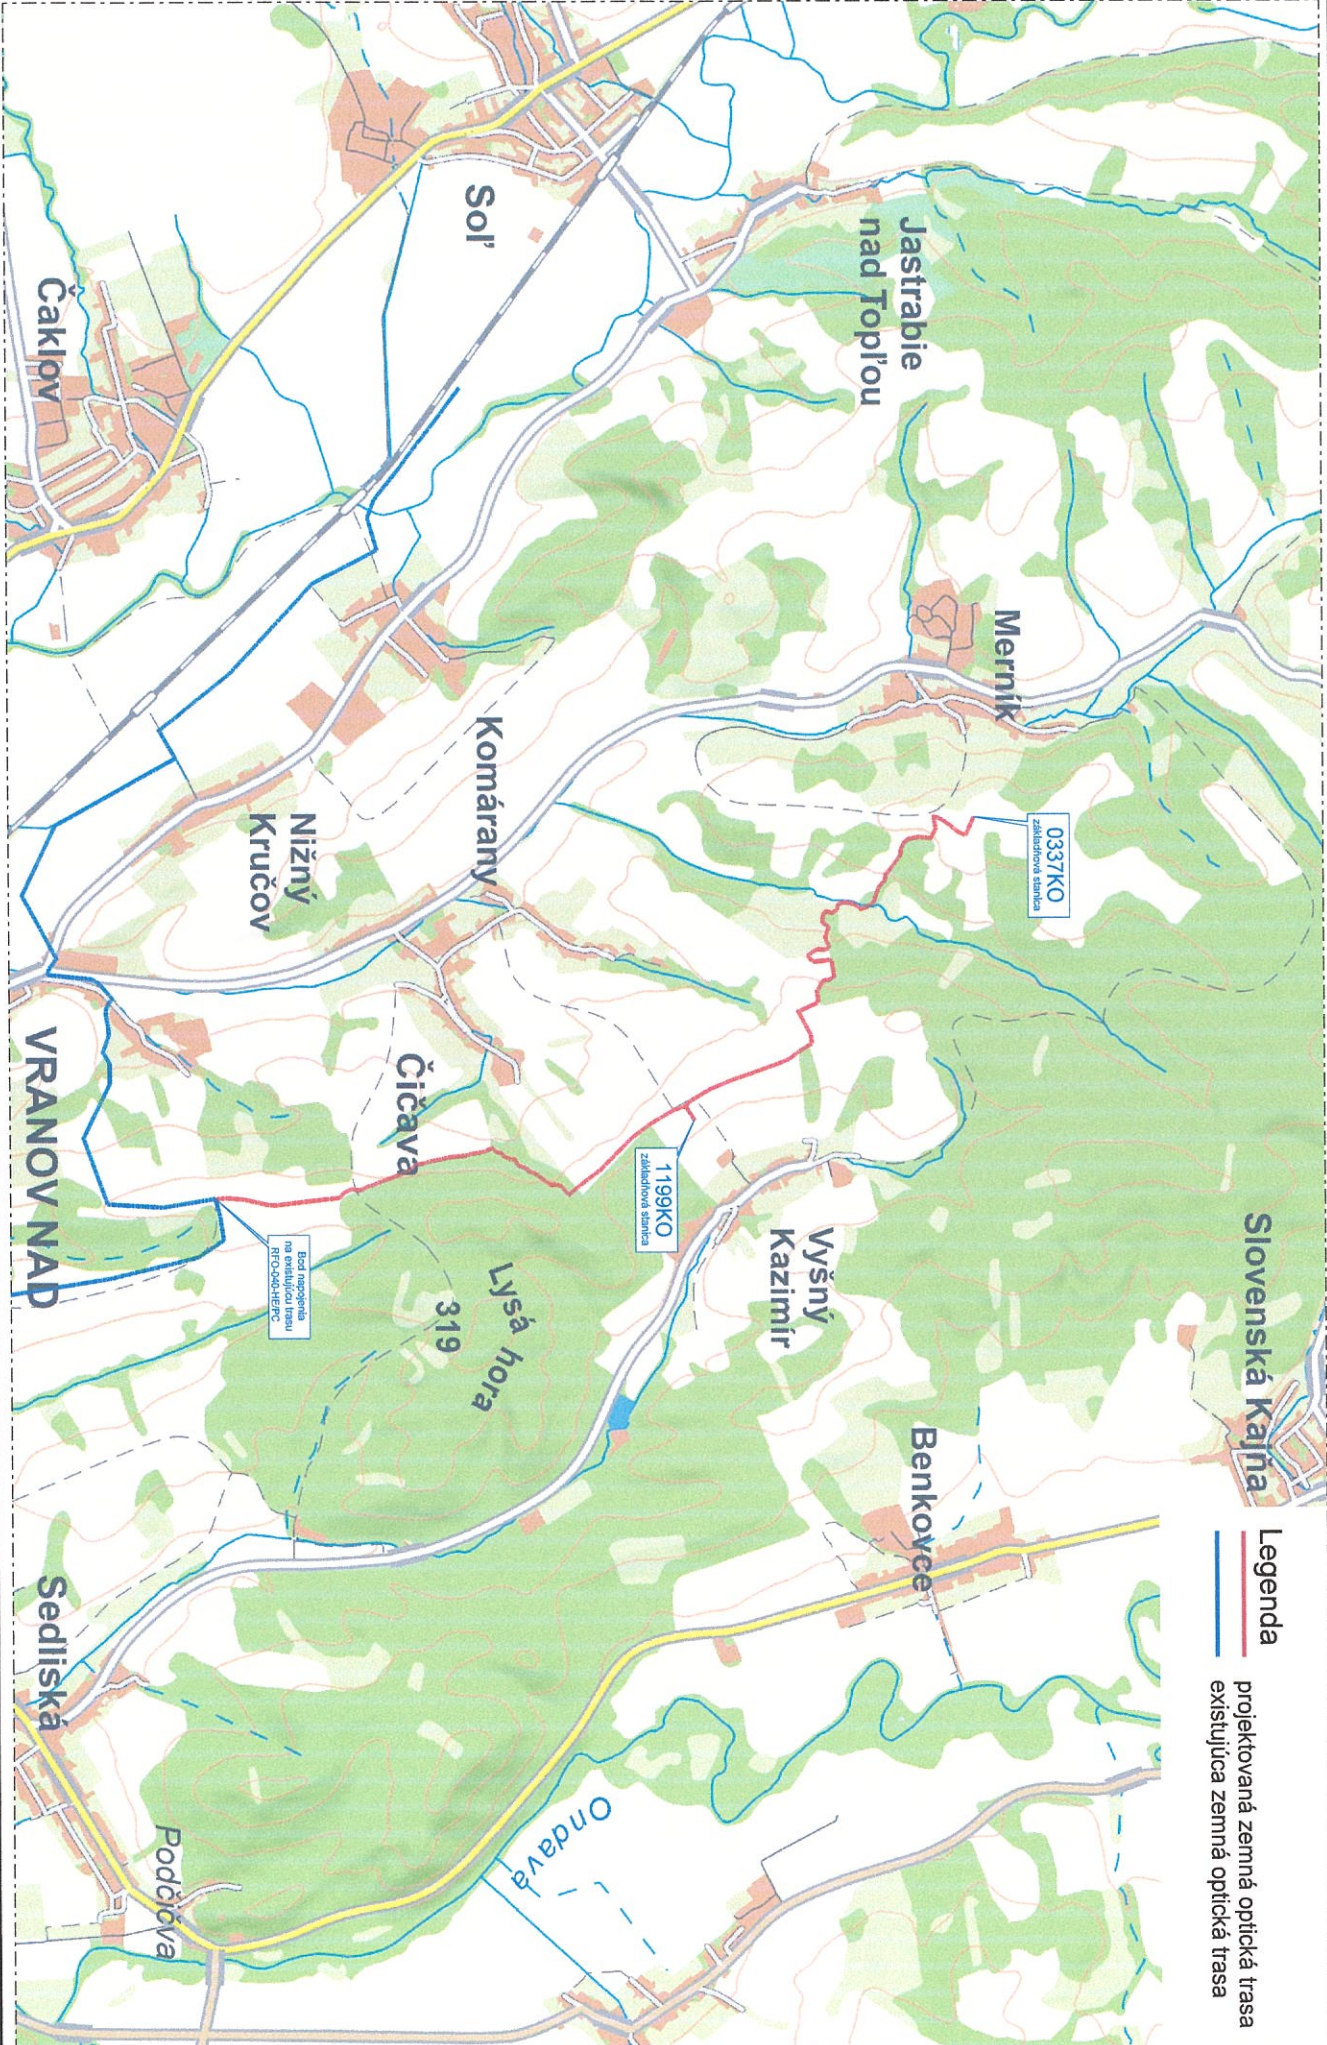

**Optistream**
OPTISTREAM s.r.o. | M.R. Štefánik 7 | 010 01 Žilina


NAZOV STAVBY:


F2BTS_KO_0337KO_Merník

OPISAH VÝKRESU:


Mapa širších vzťahov

HL. PROJEKTANT	Ing.Michal Krampa	INVESTOR:	Orange Slovensko a.s.	ZAKAZK. č.	23.002	VÝKRES č.:	K.1
VYPRACOVAL	Marik Pernáč	ČÍSLO	4600324191	STUPEŇ	PS	DATUM	04/2023
		HOST:	Merník	FORMÁT	A3	MIERKA	1:25 000

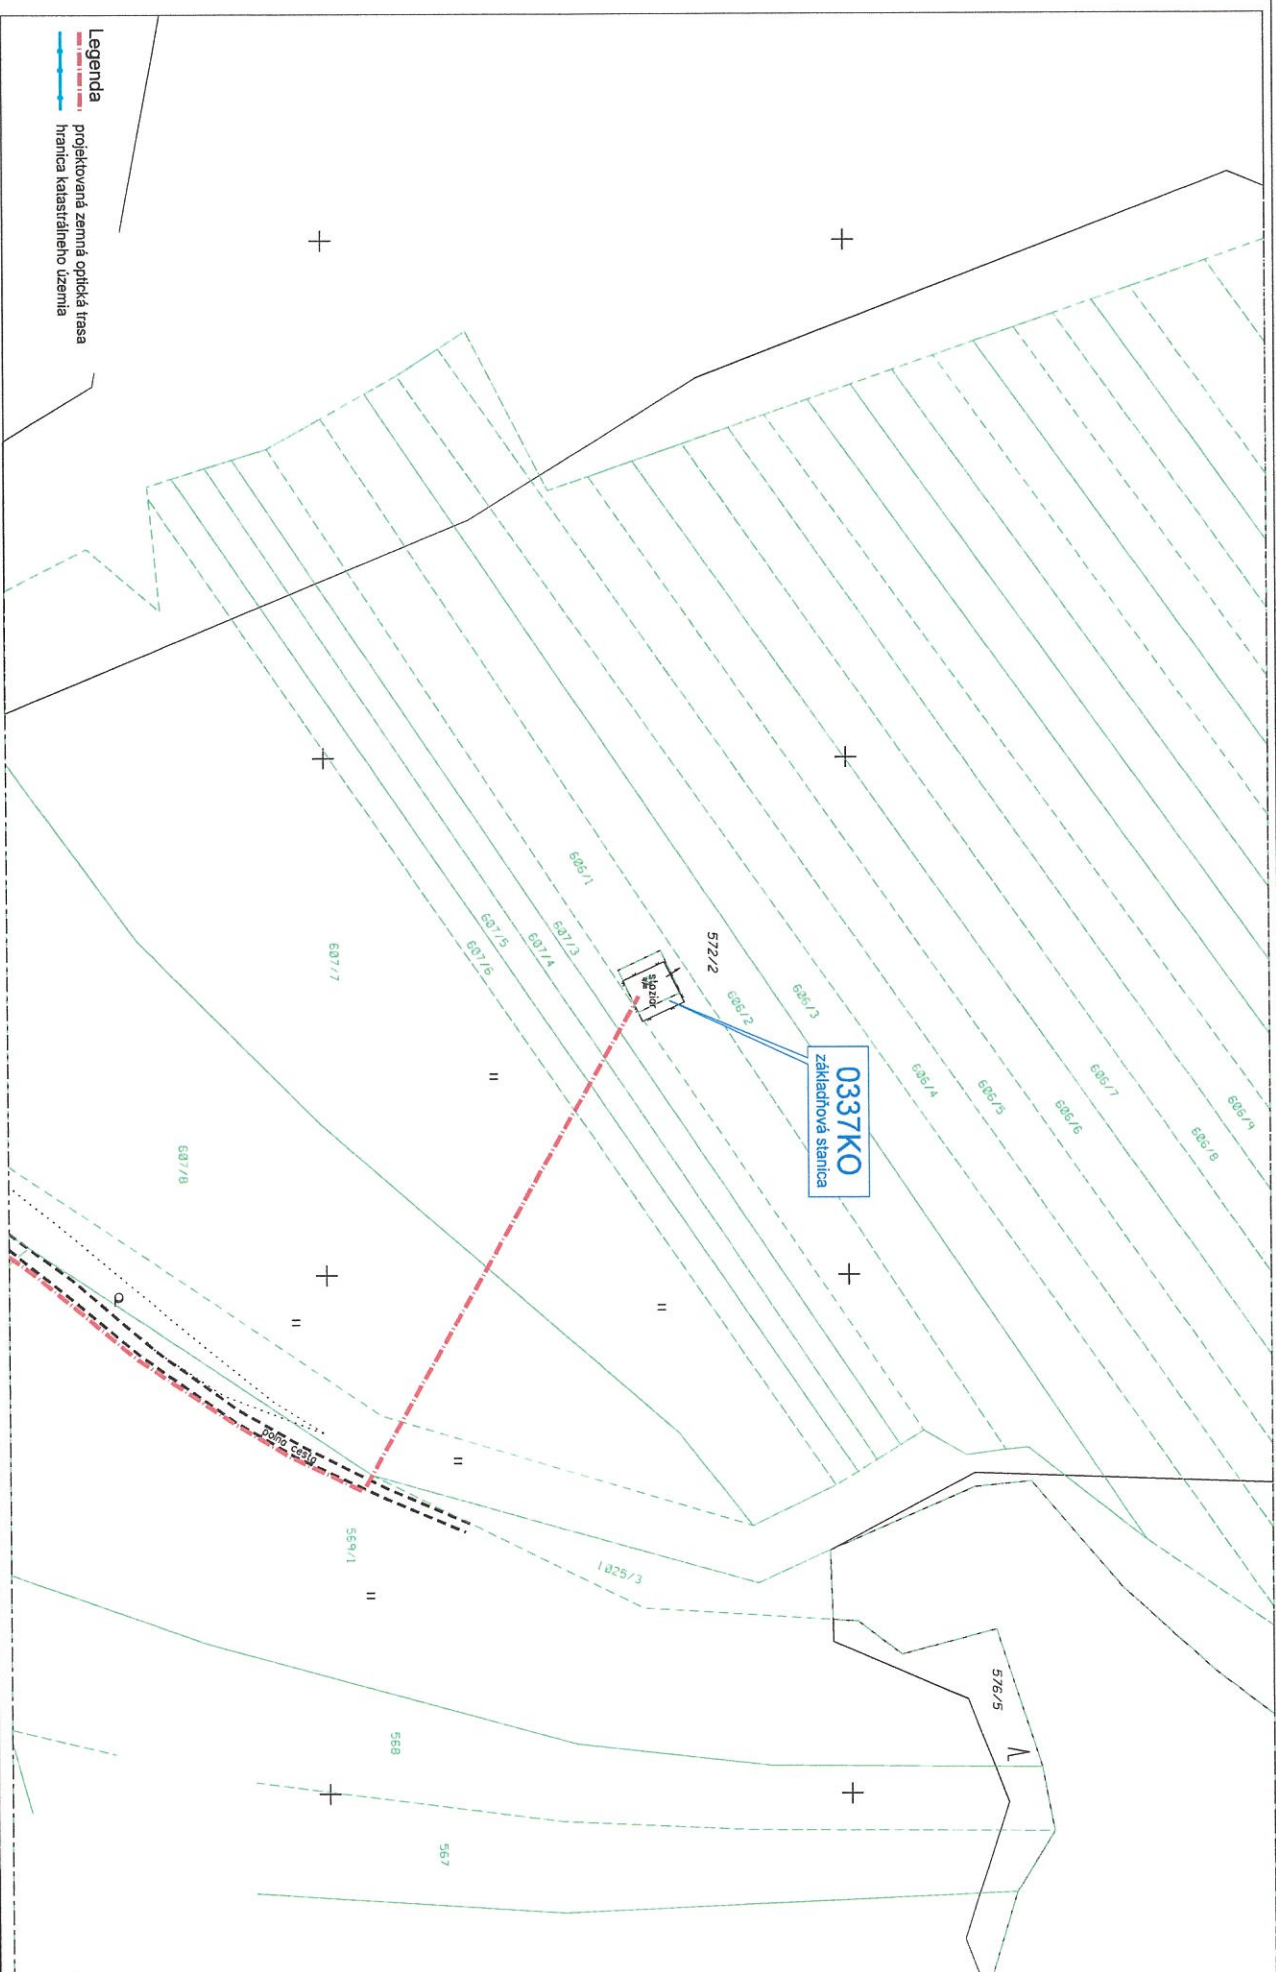

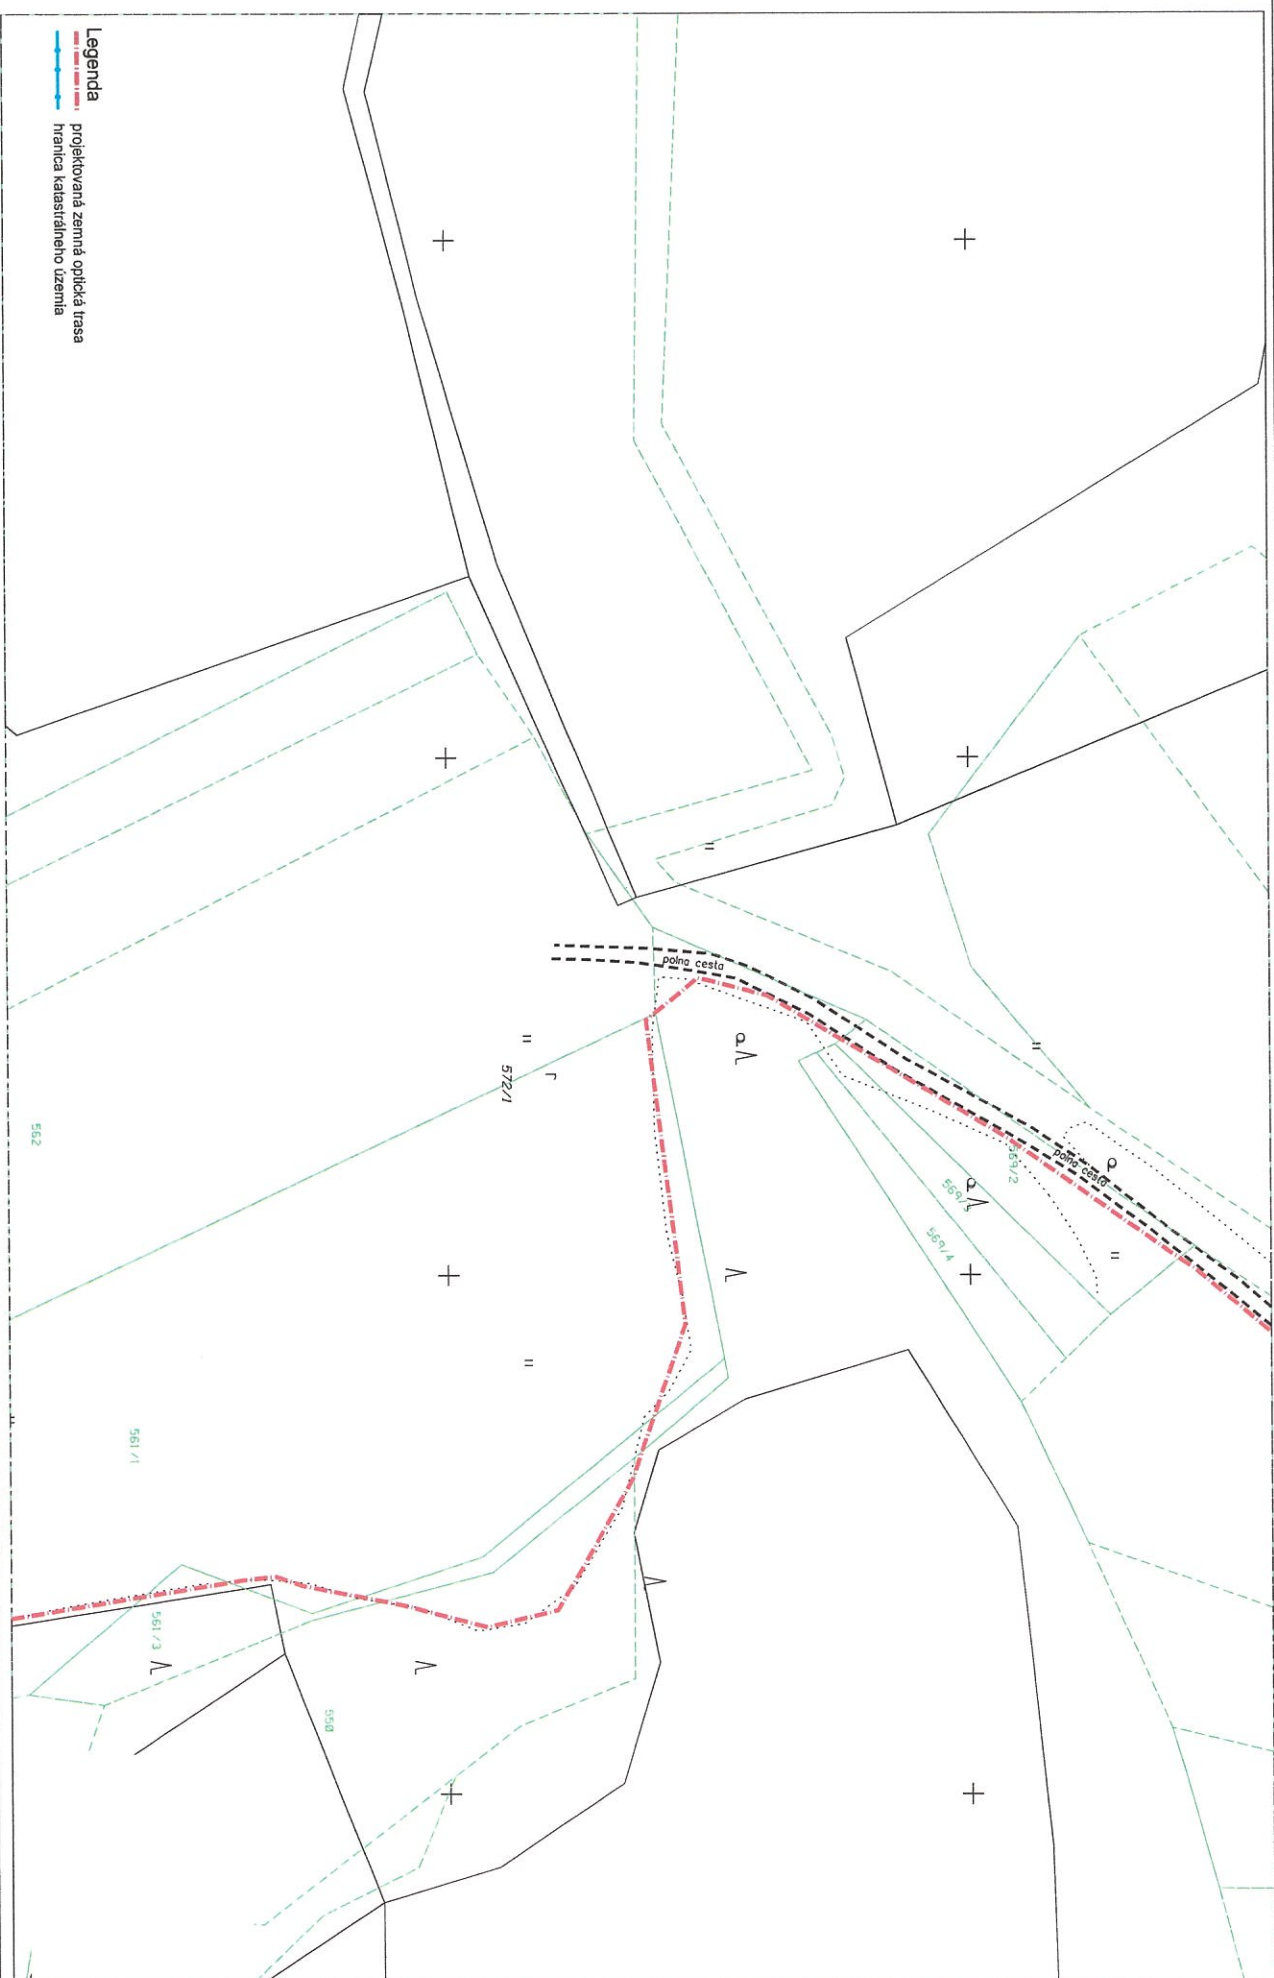



Legenda
projektovaná zemná optická trasa
hranica katastrálneho územia

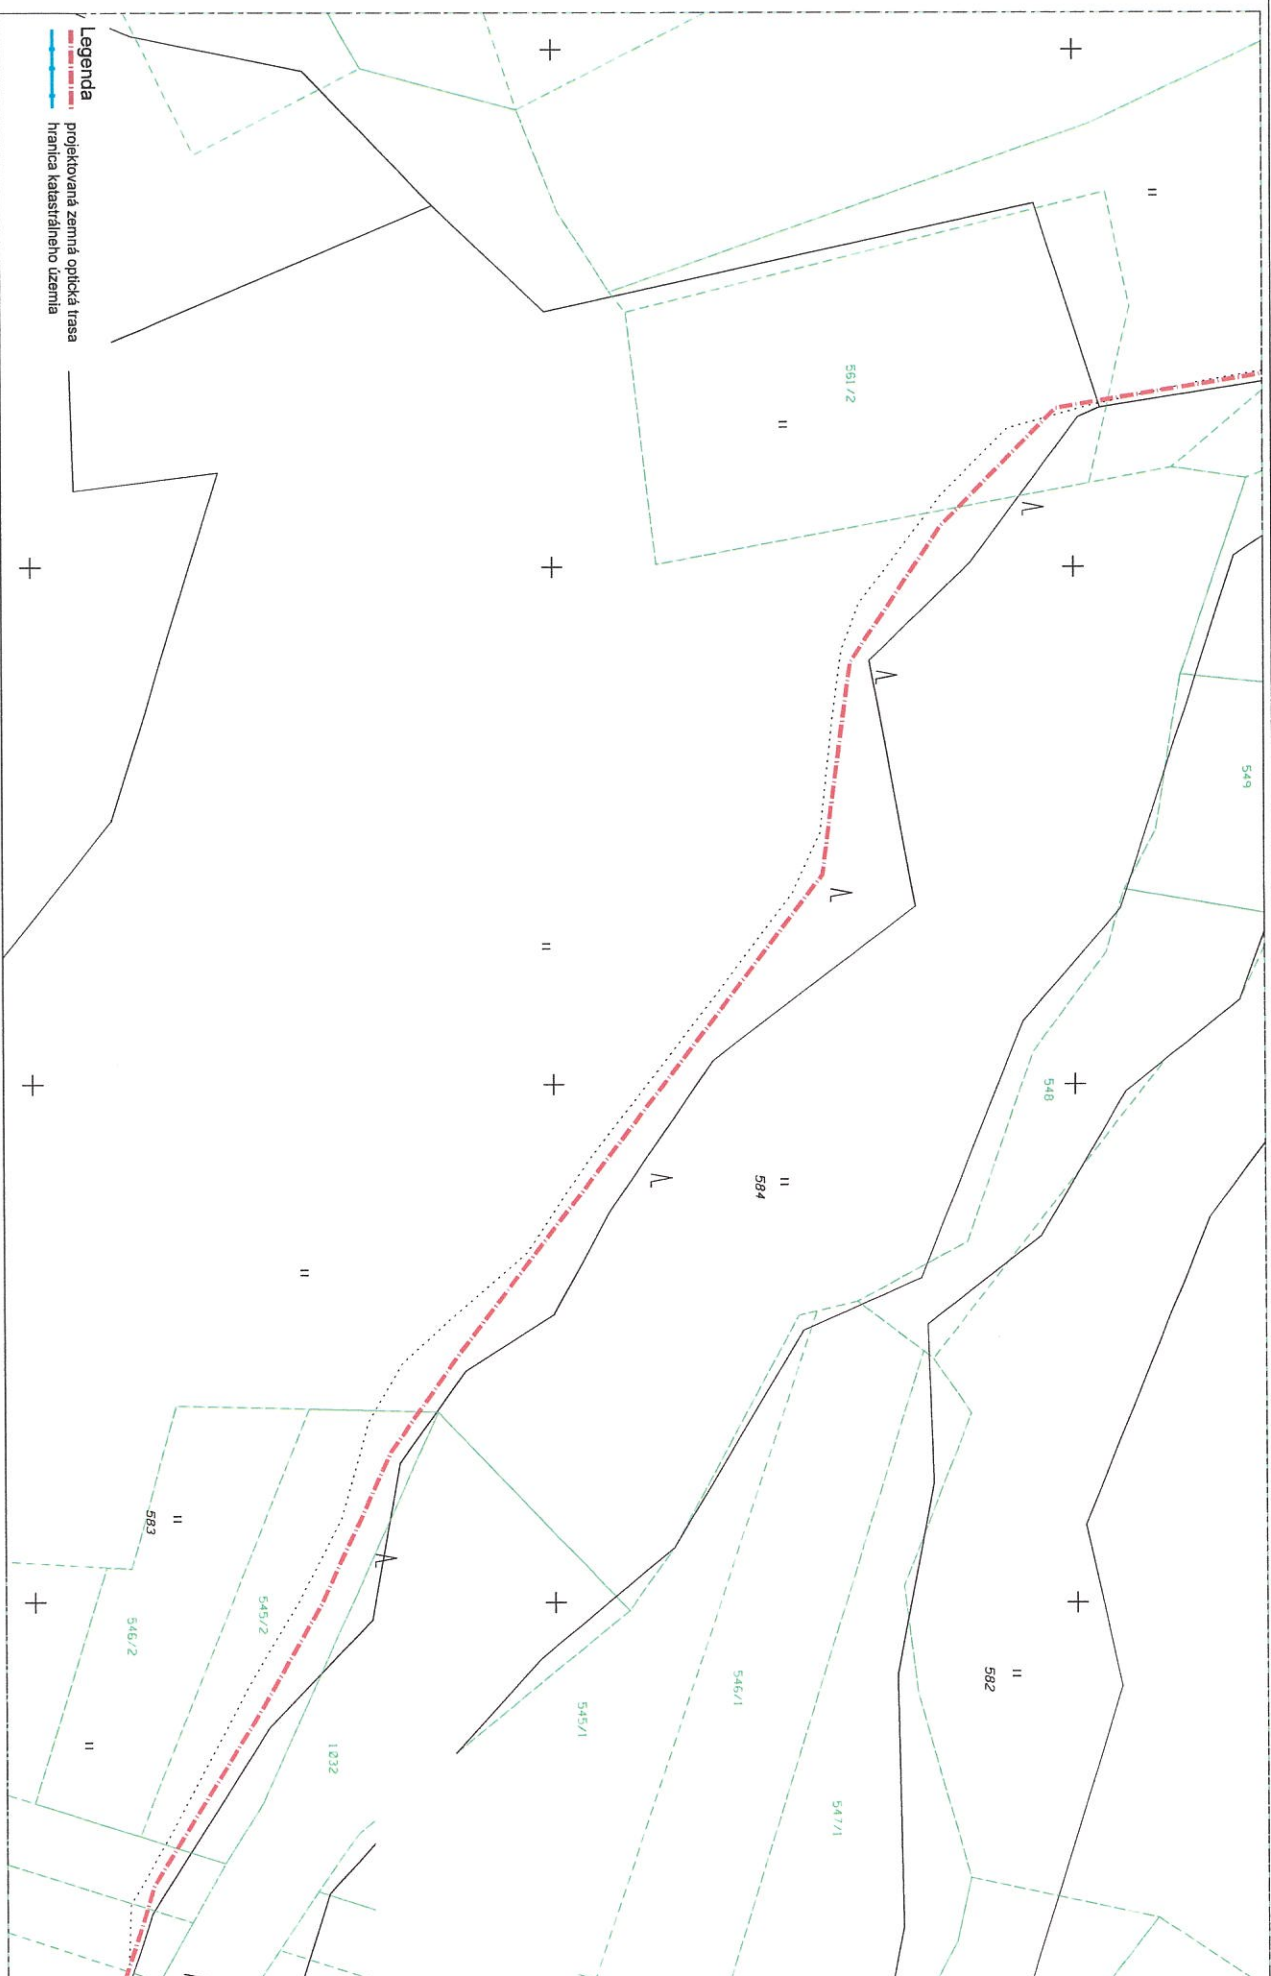



Legenda

projekovaná zemná optická trasa
hranica katastrálneho územia

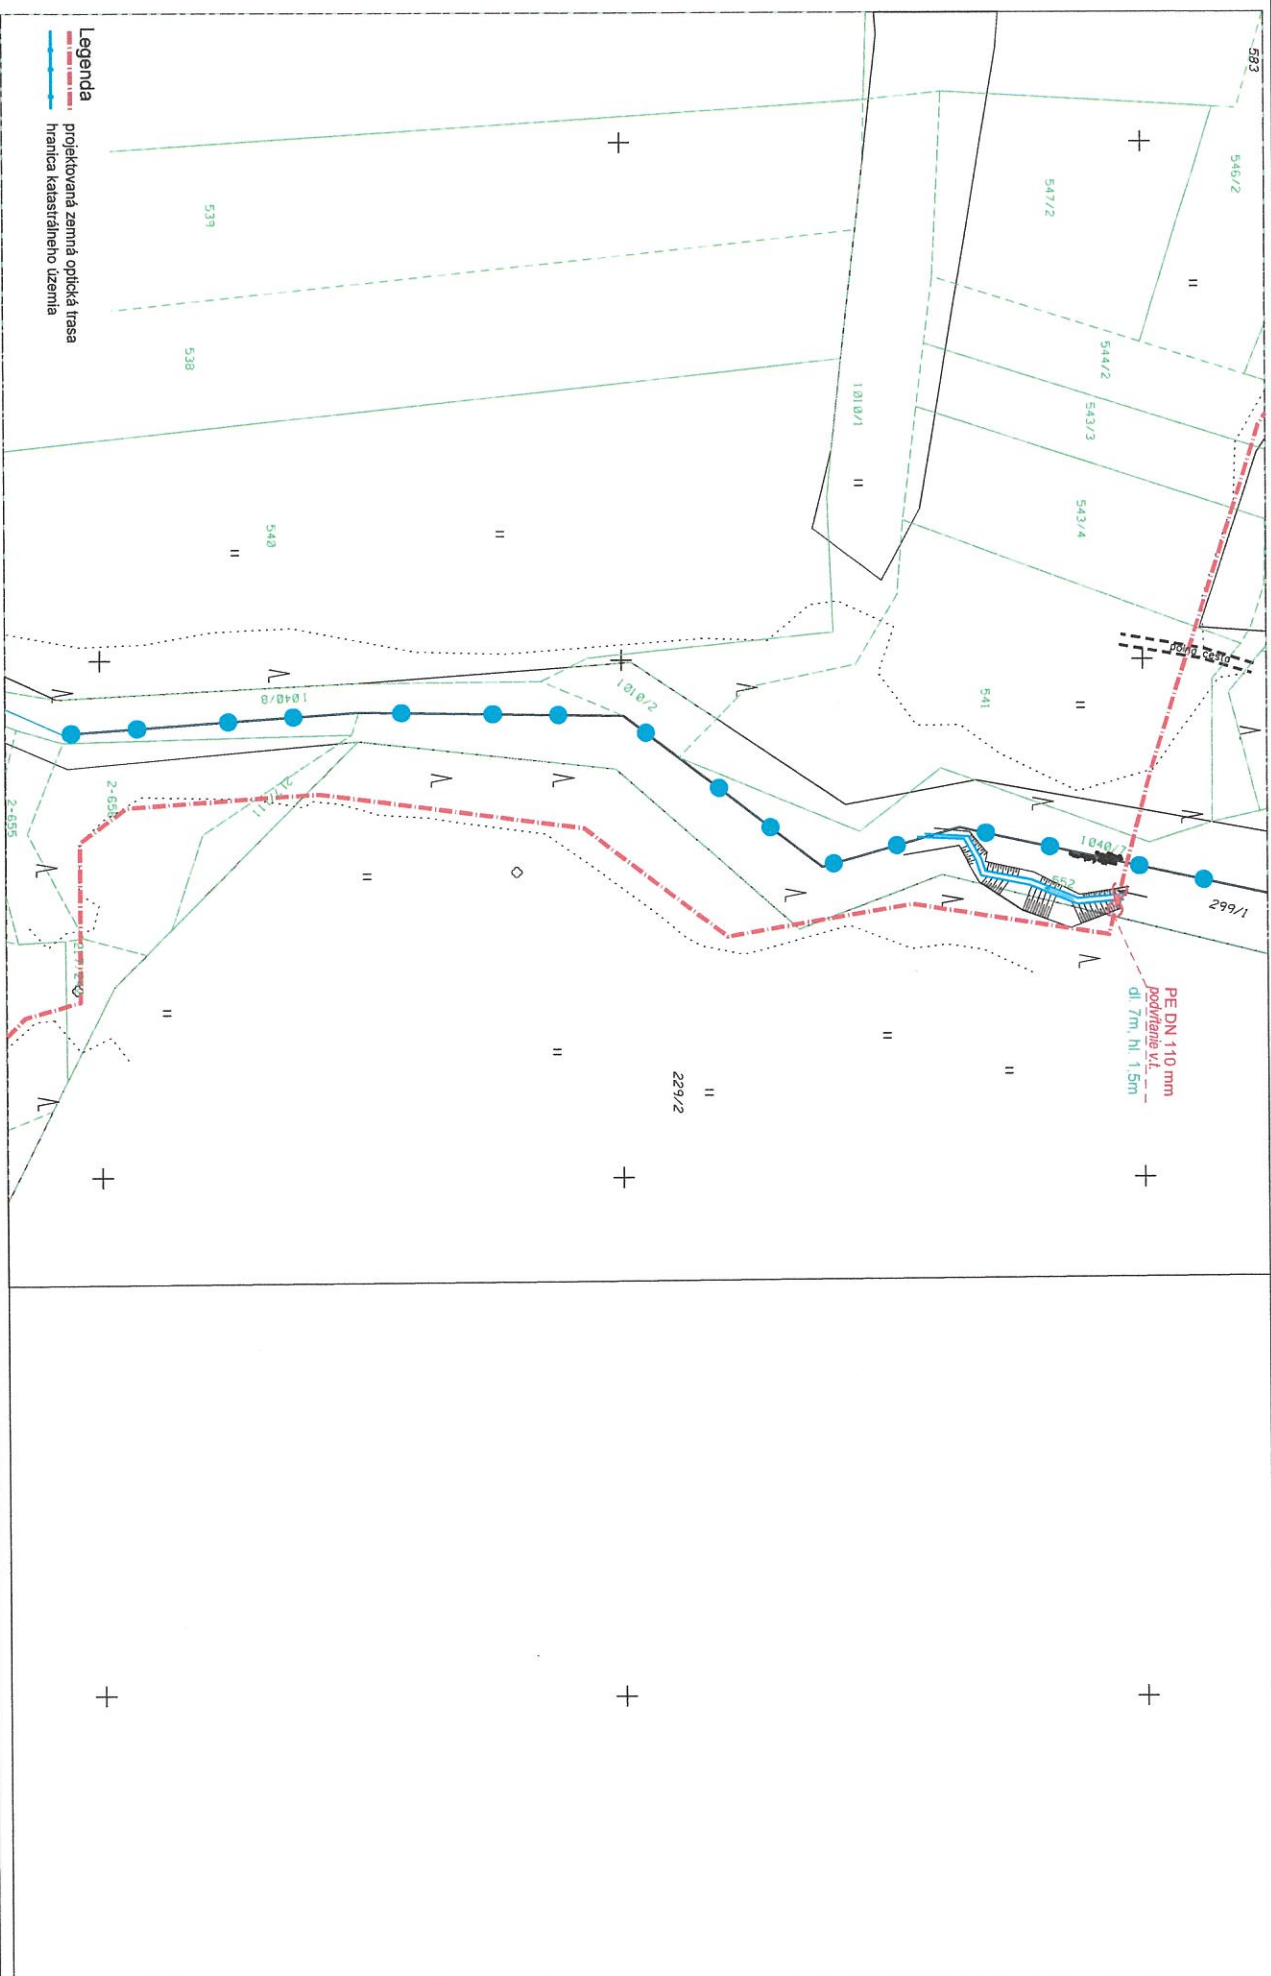

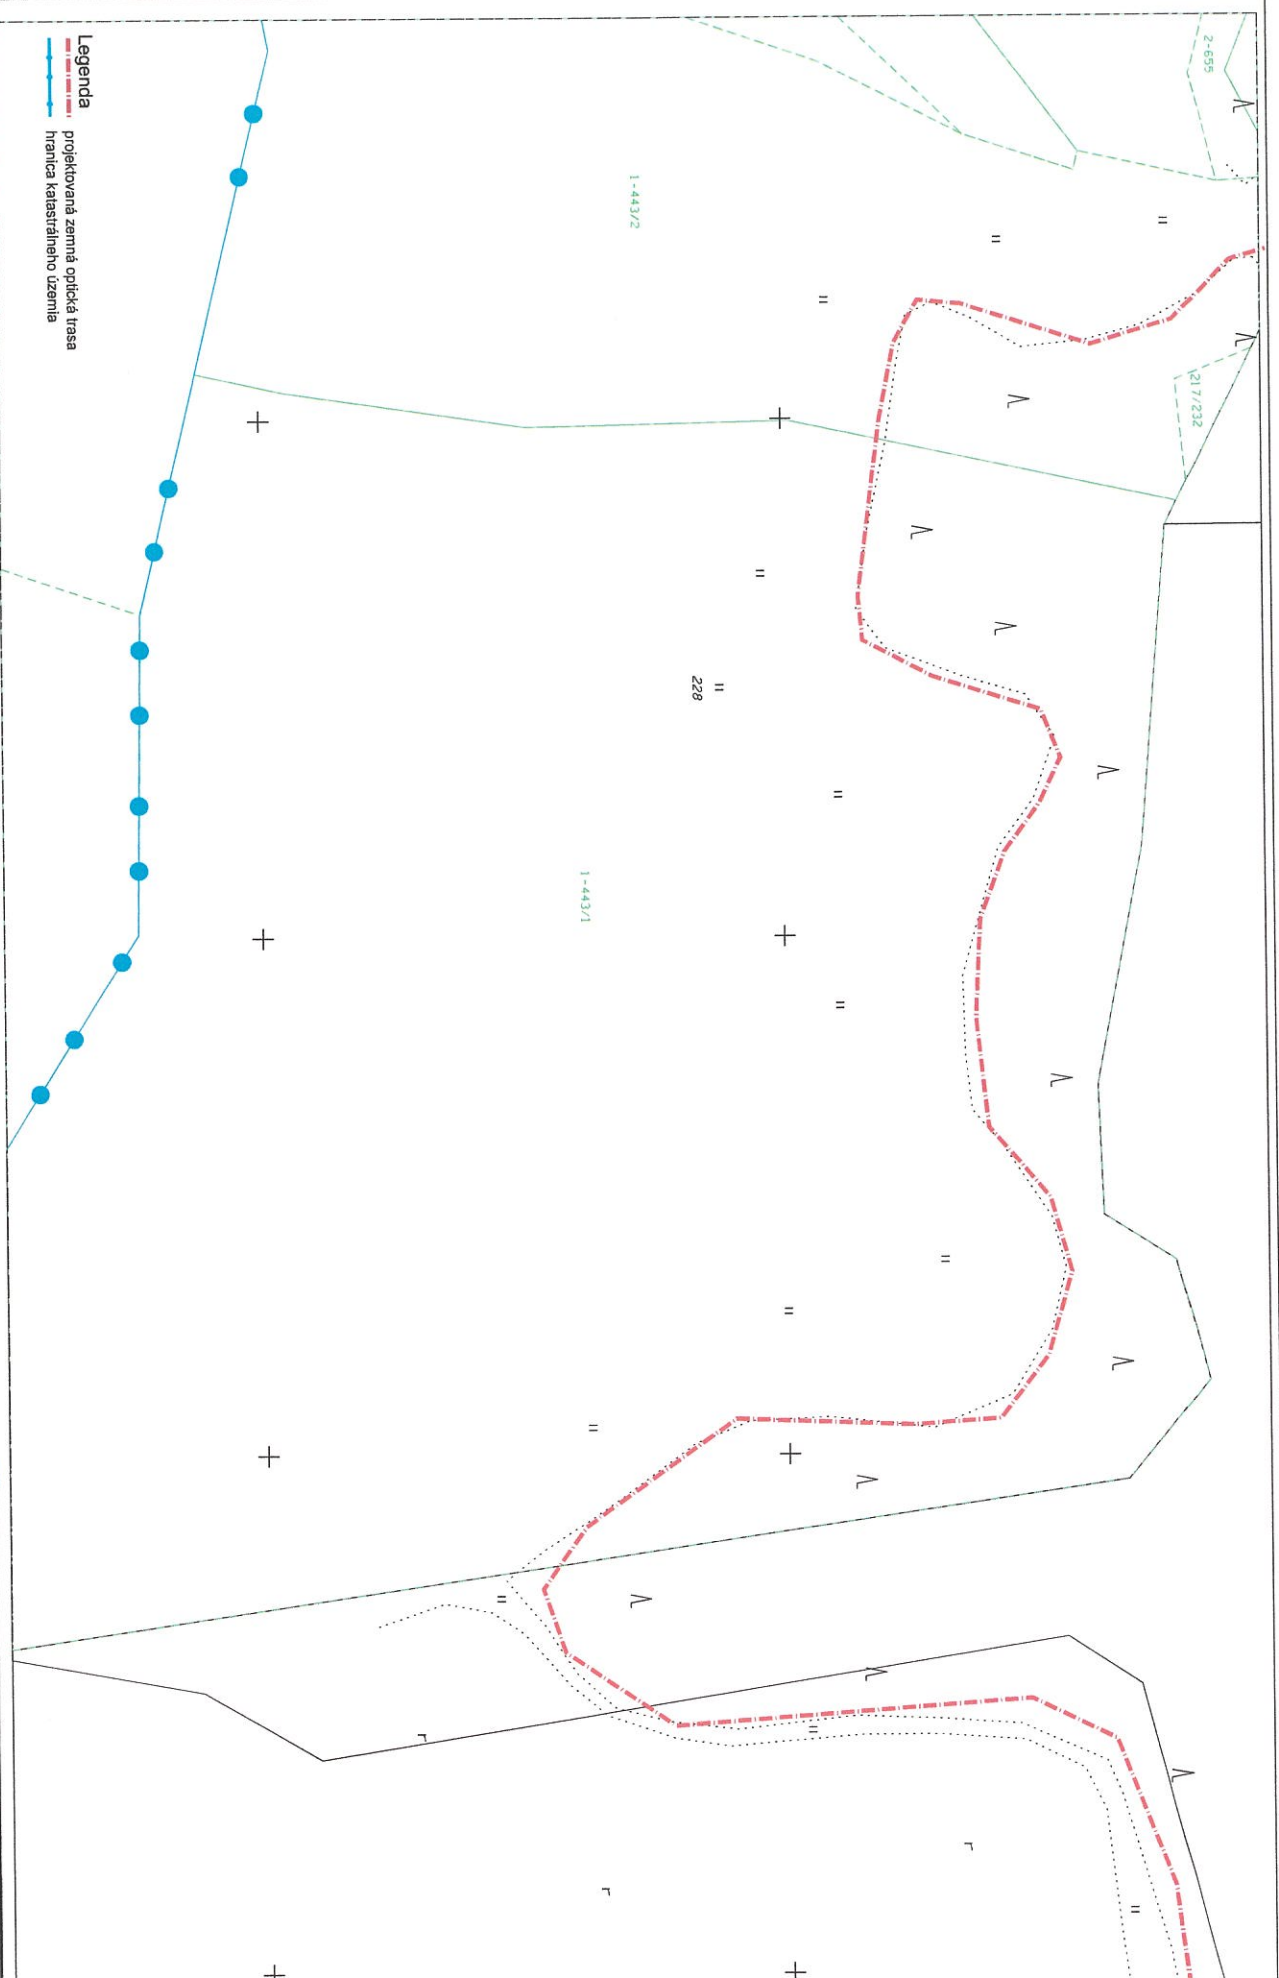

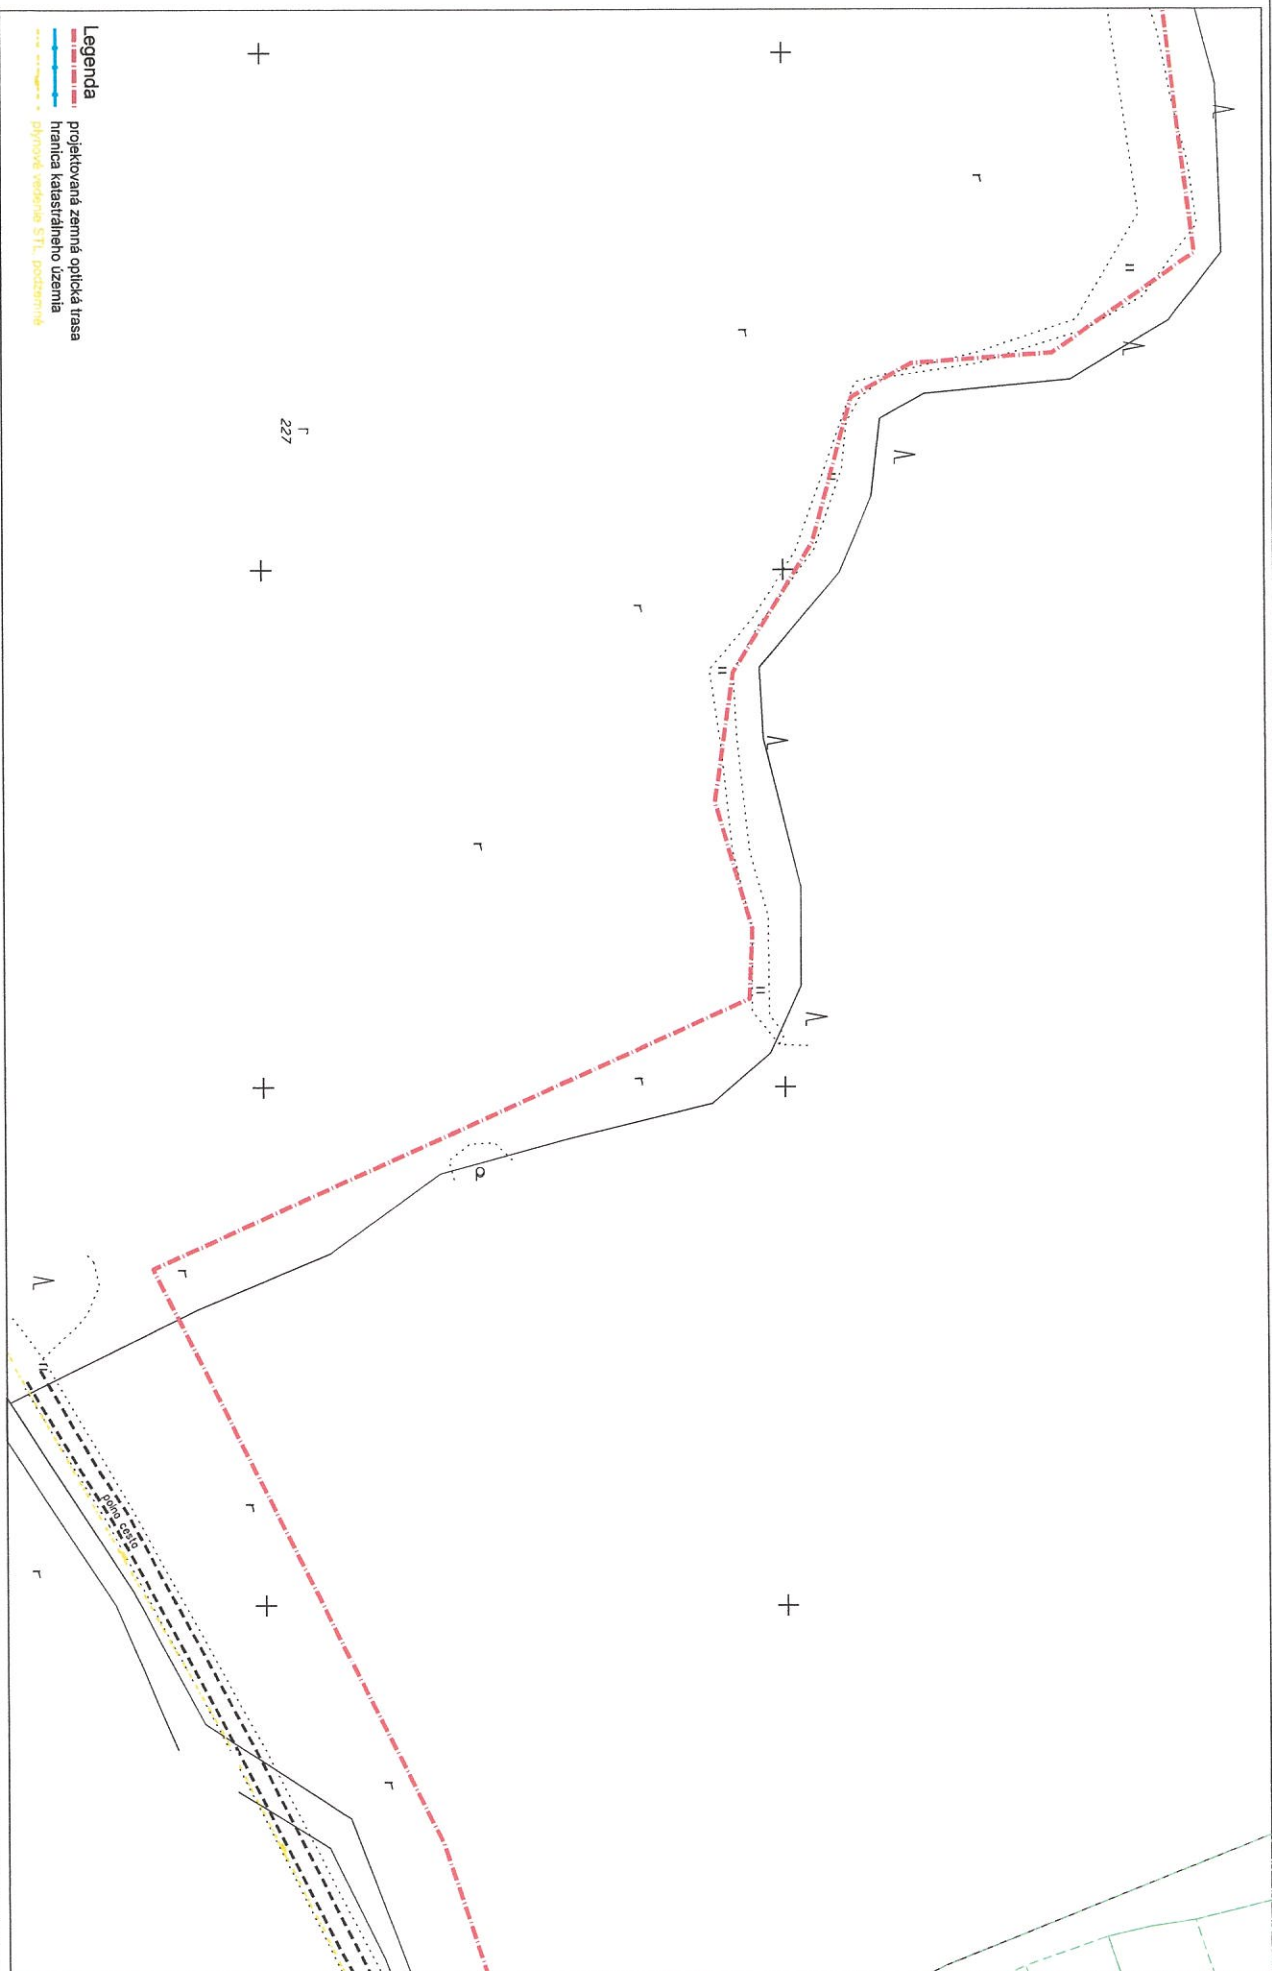

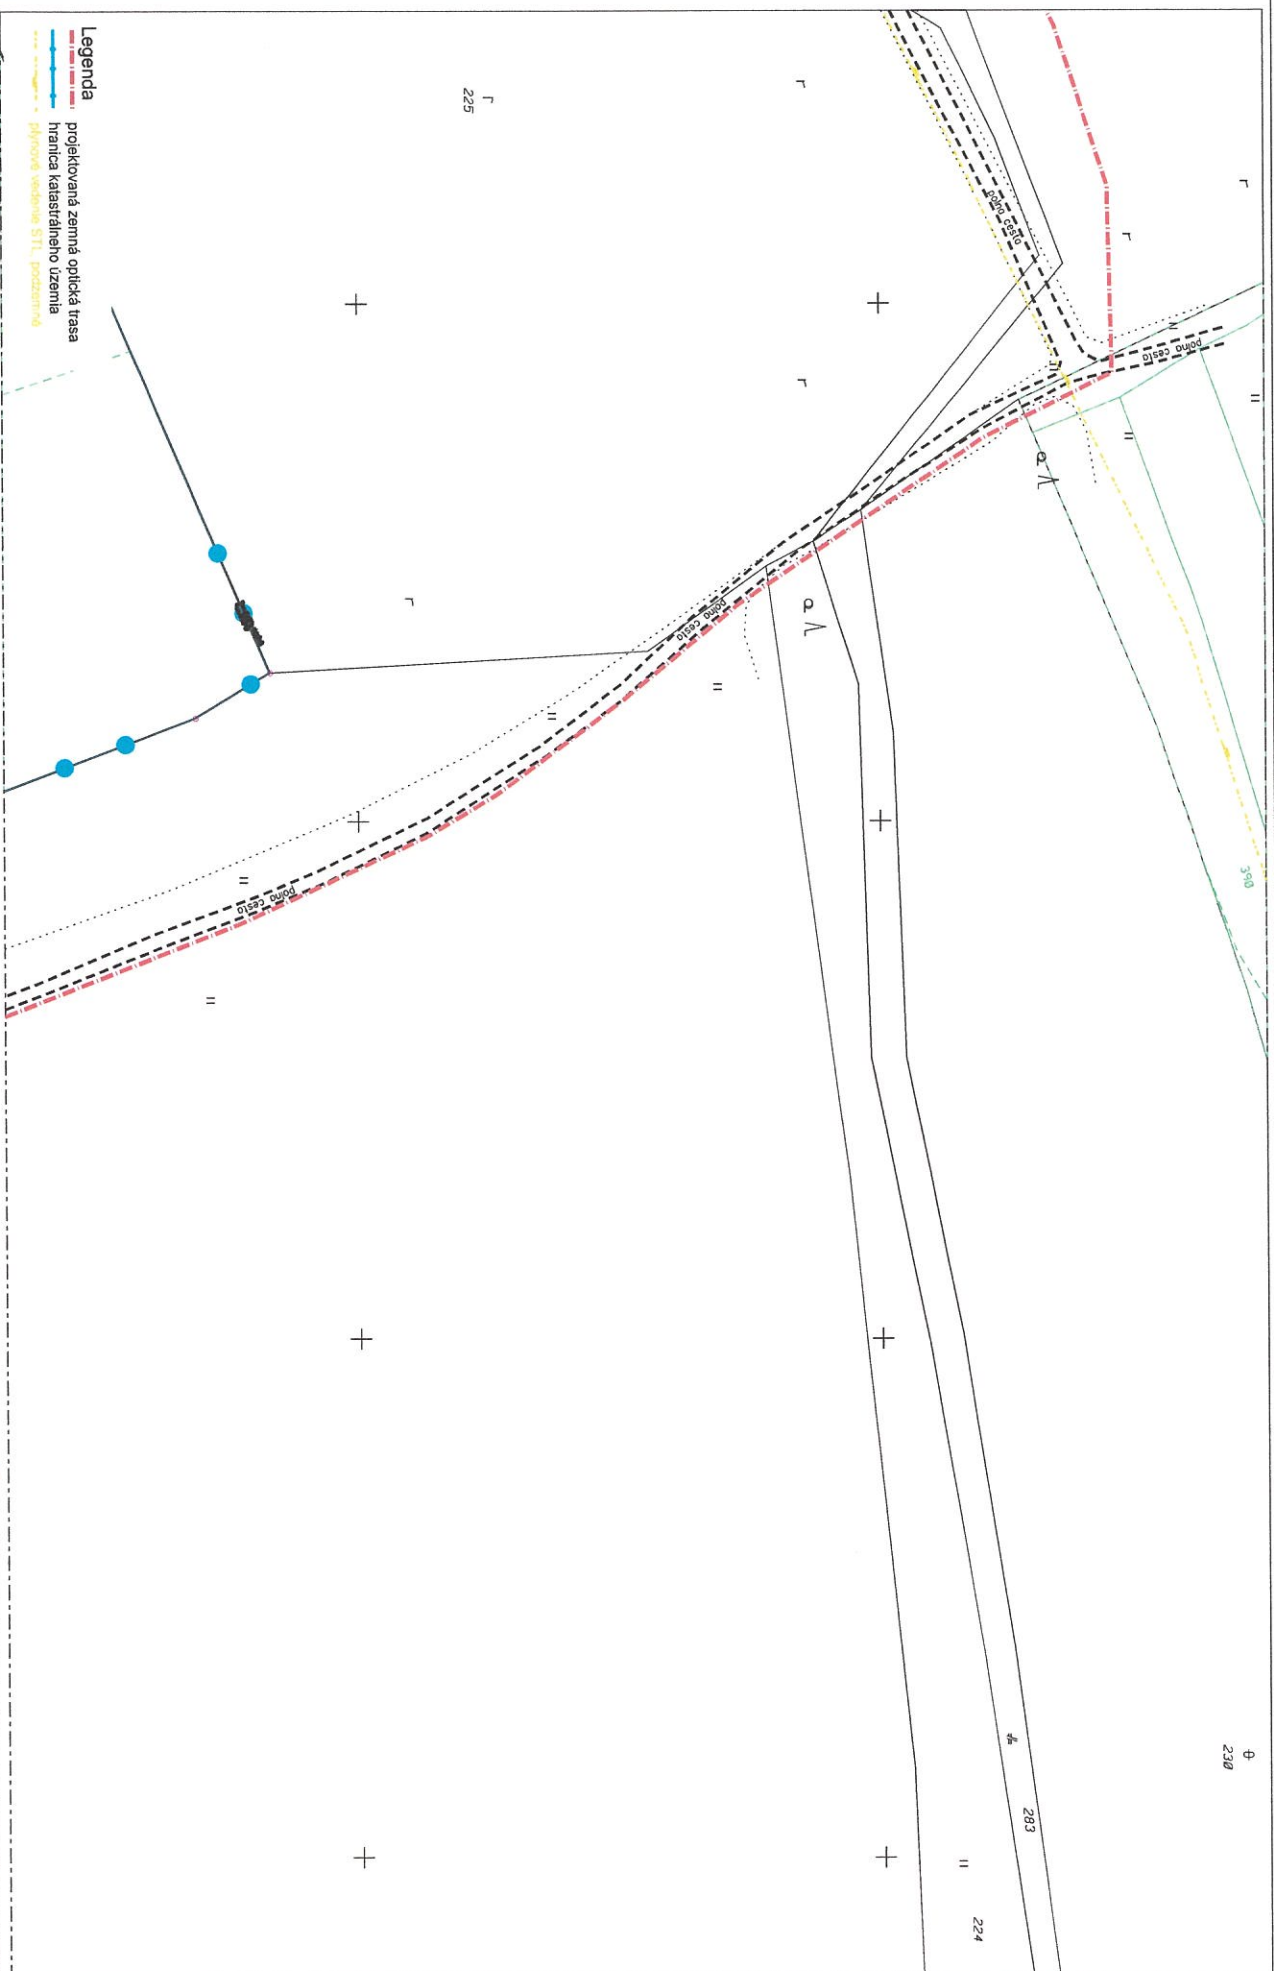

Legenda

- projekovaná zemná optická trasa
- hranica katastrálneho územia
- hranica katastrálneho územia

Optistream

OPTISTREAM s.r.o. | M.R. Štefánik 7 | 010 01 Žilina

MŕZOV STAVBY:

F2BTS_KO_0337KO_Mernik

OBSAH VÝKRESU:

Polohopisný plán

HL. PROJEKTANT

Ing. Michal Krempa

VÝPRACOVÁV

Marek Penhač

INVESTOR:


Orange Slovensko a.s.

ZÁKAZK. Č.

23.001


VÝKRES Č.:


L.7

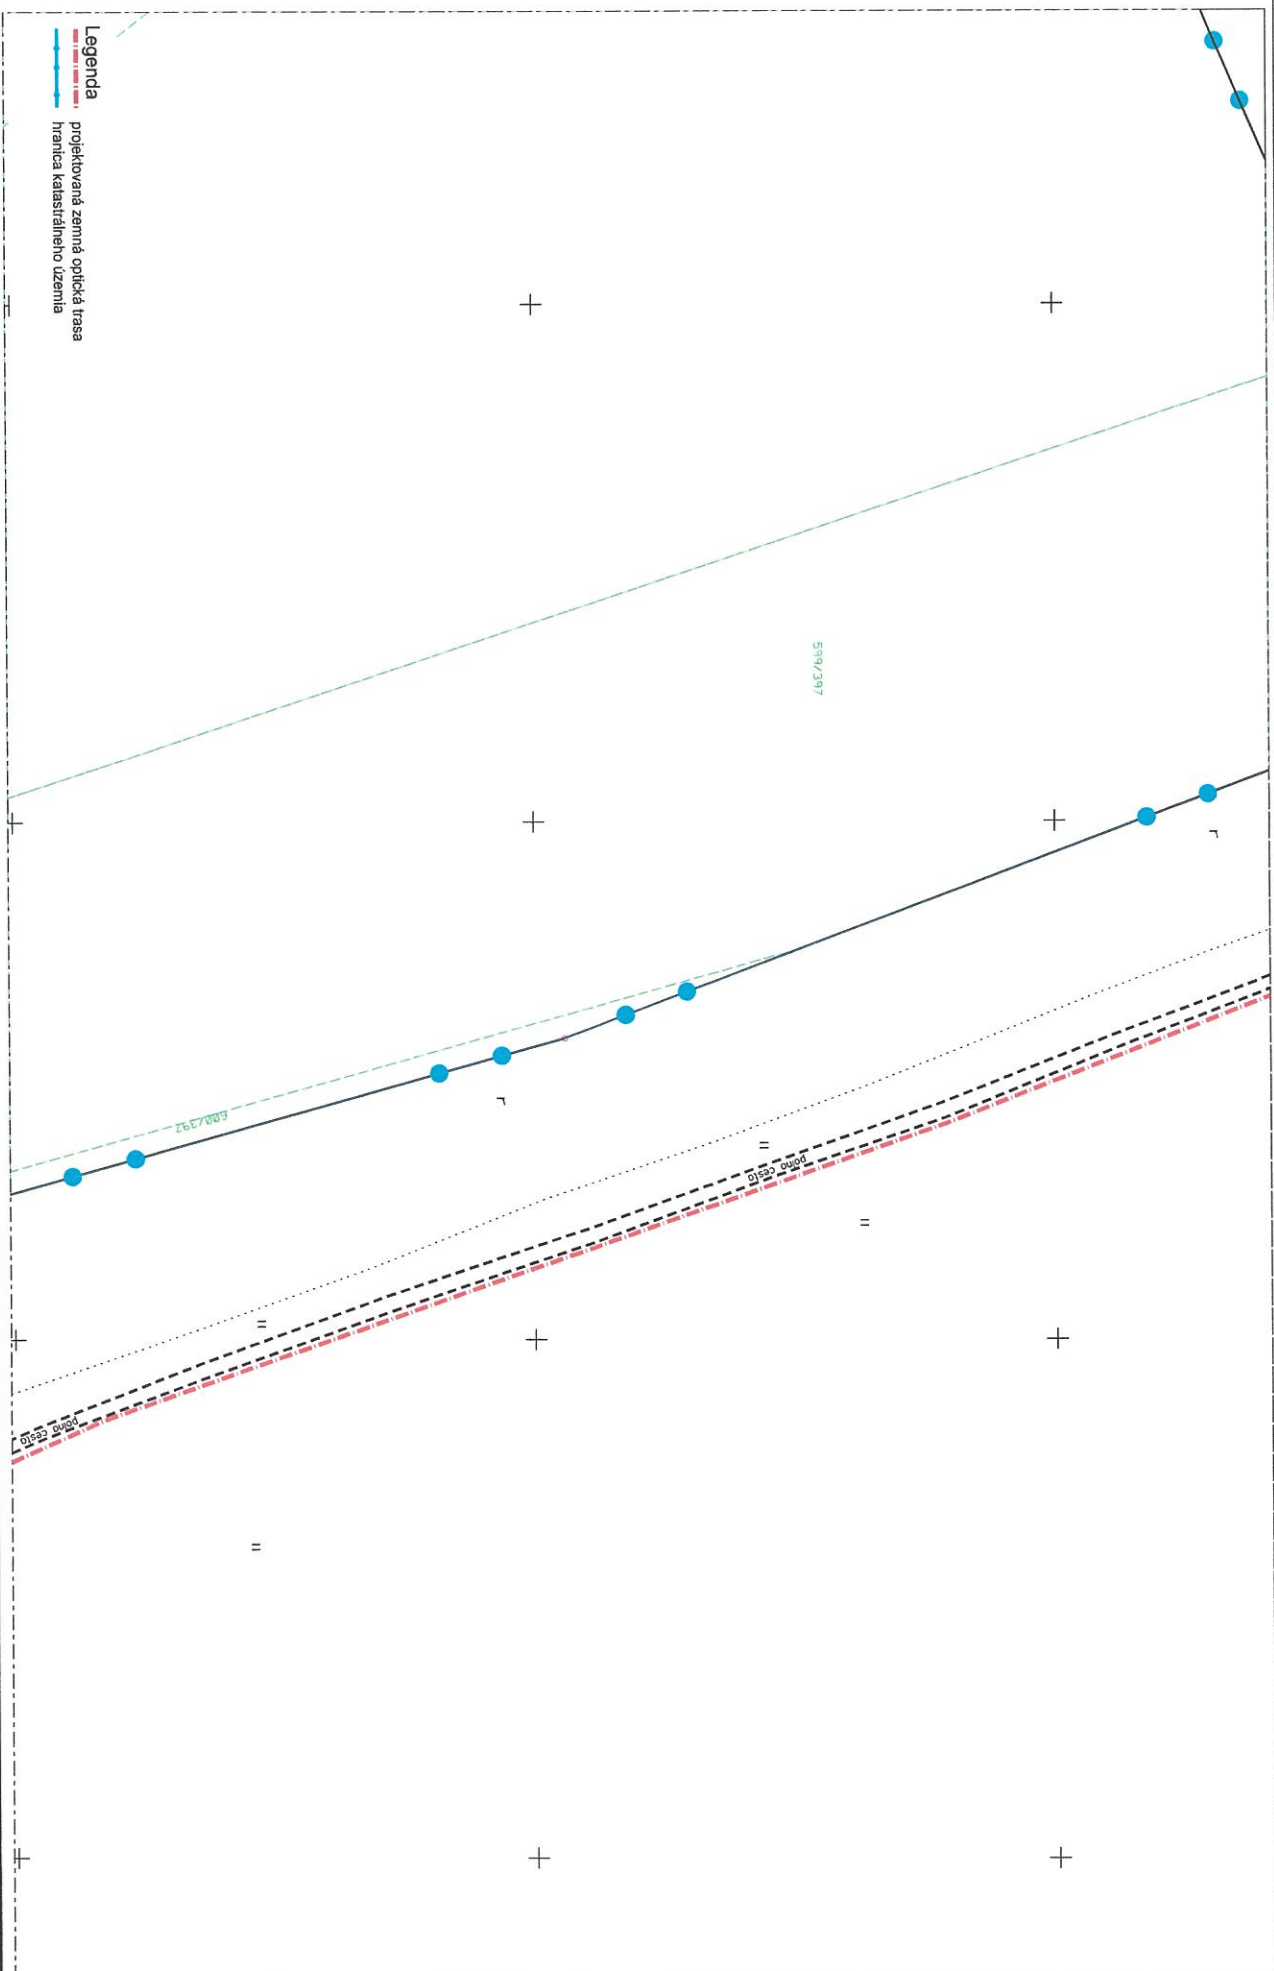



Legenda


- projektovaná zemná optická trasa
- - - - - hranica katastrálneho územia

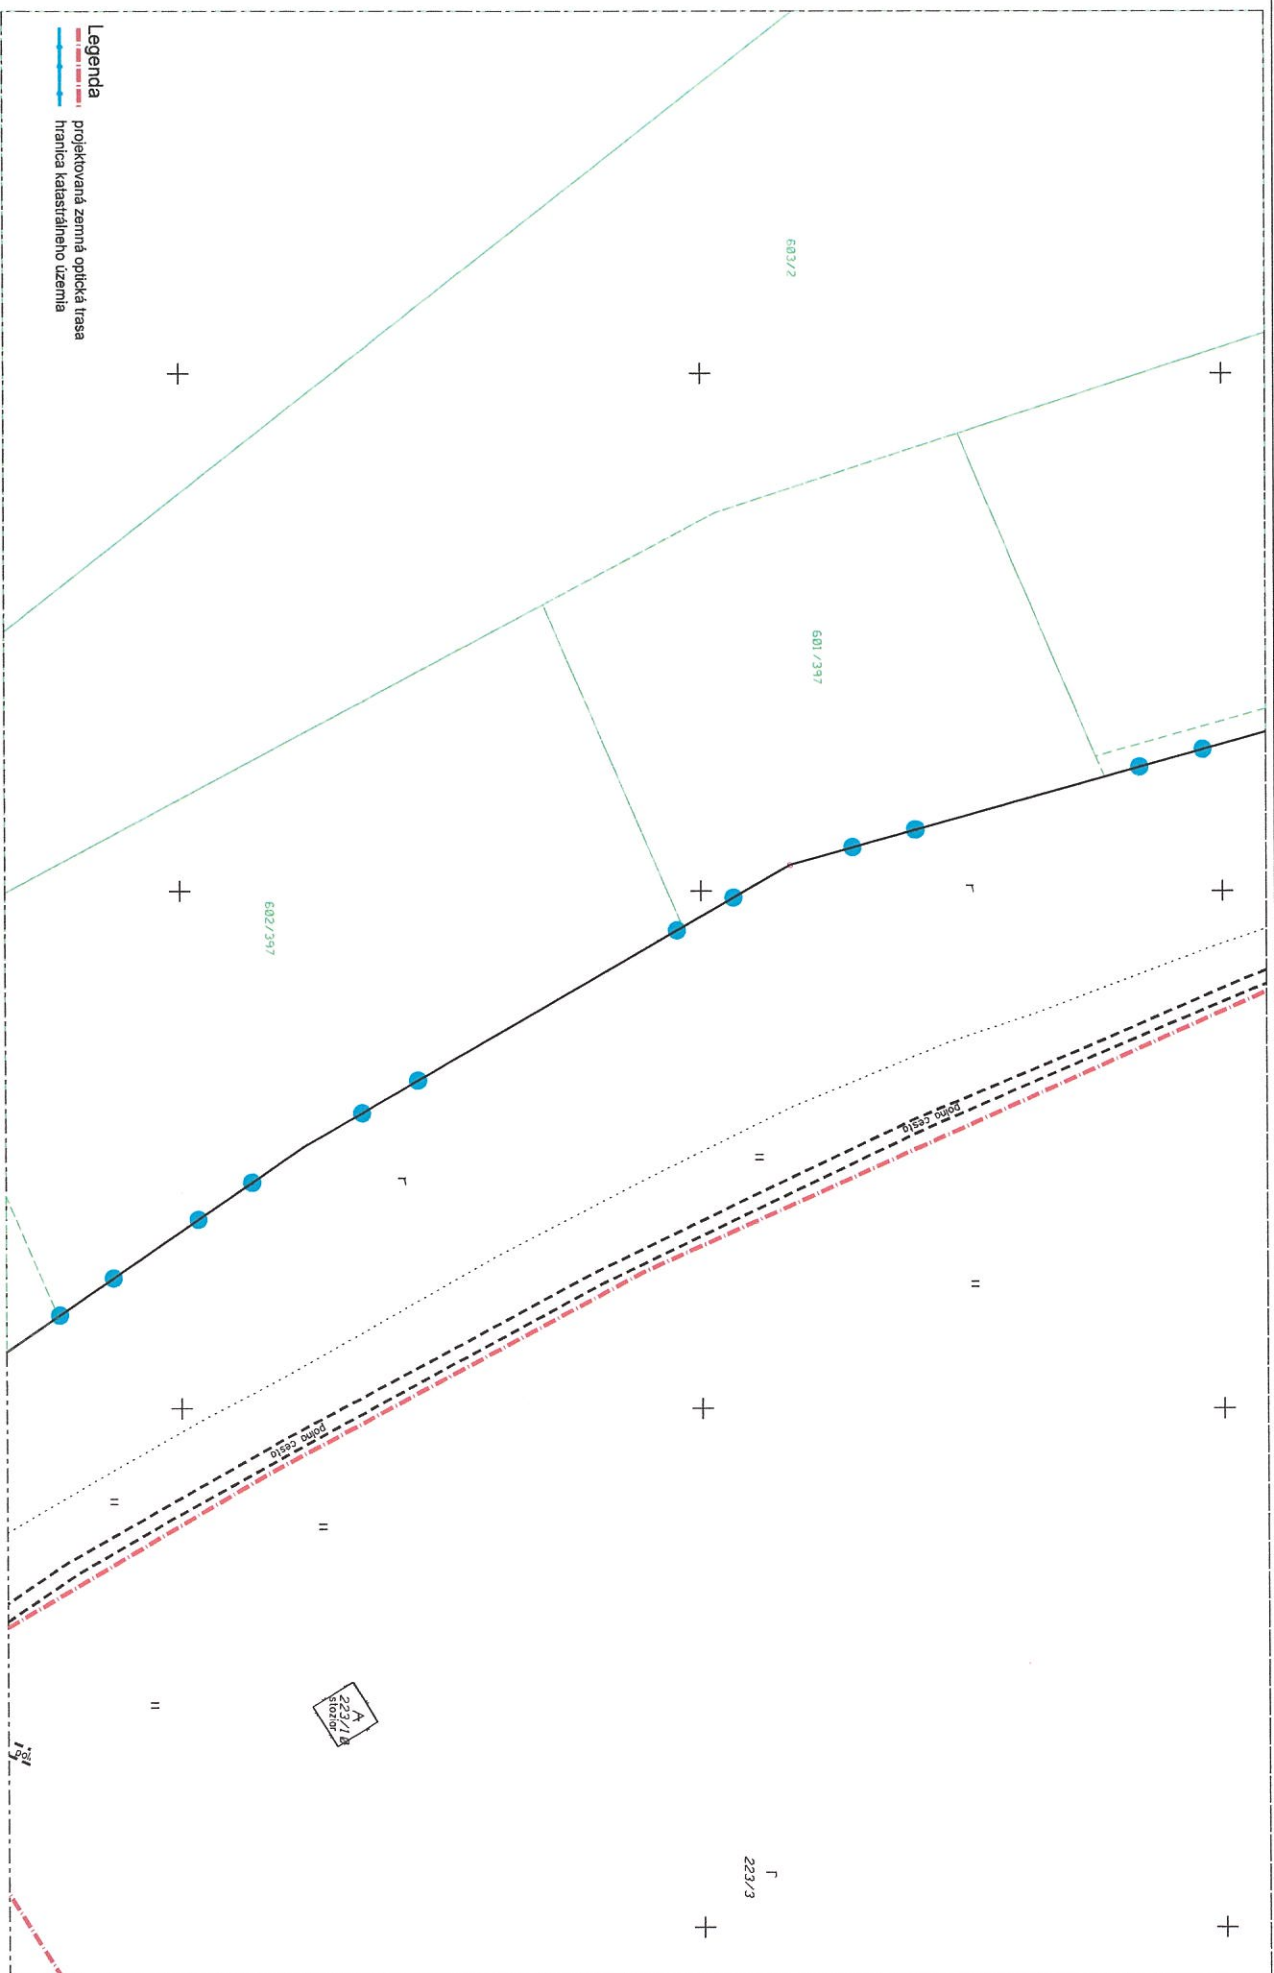

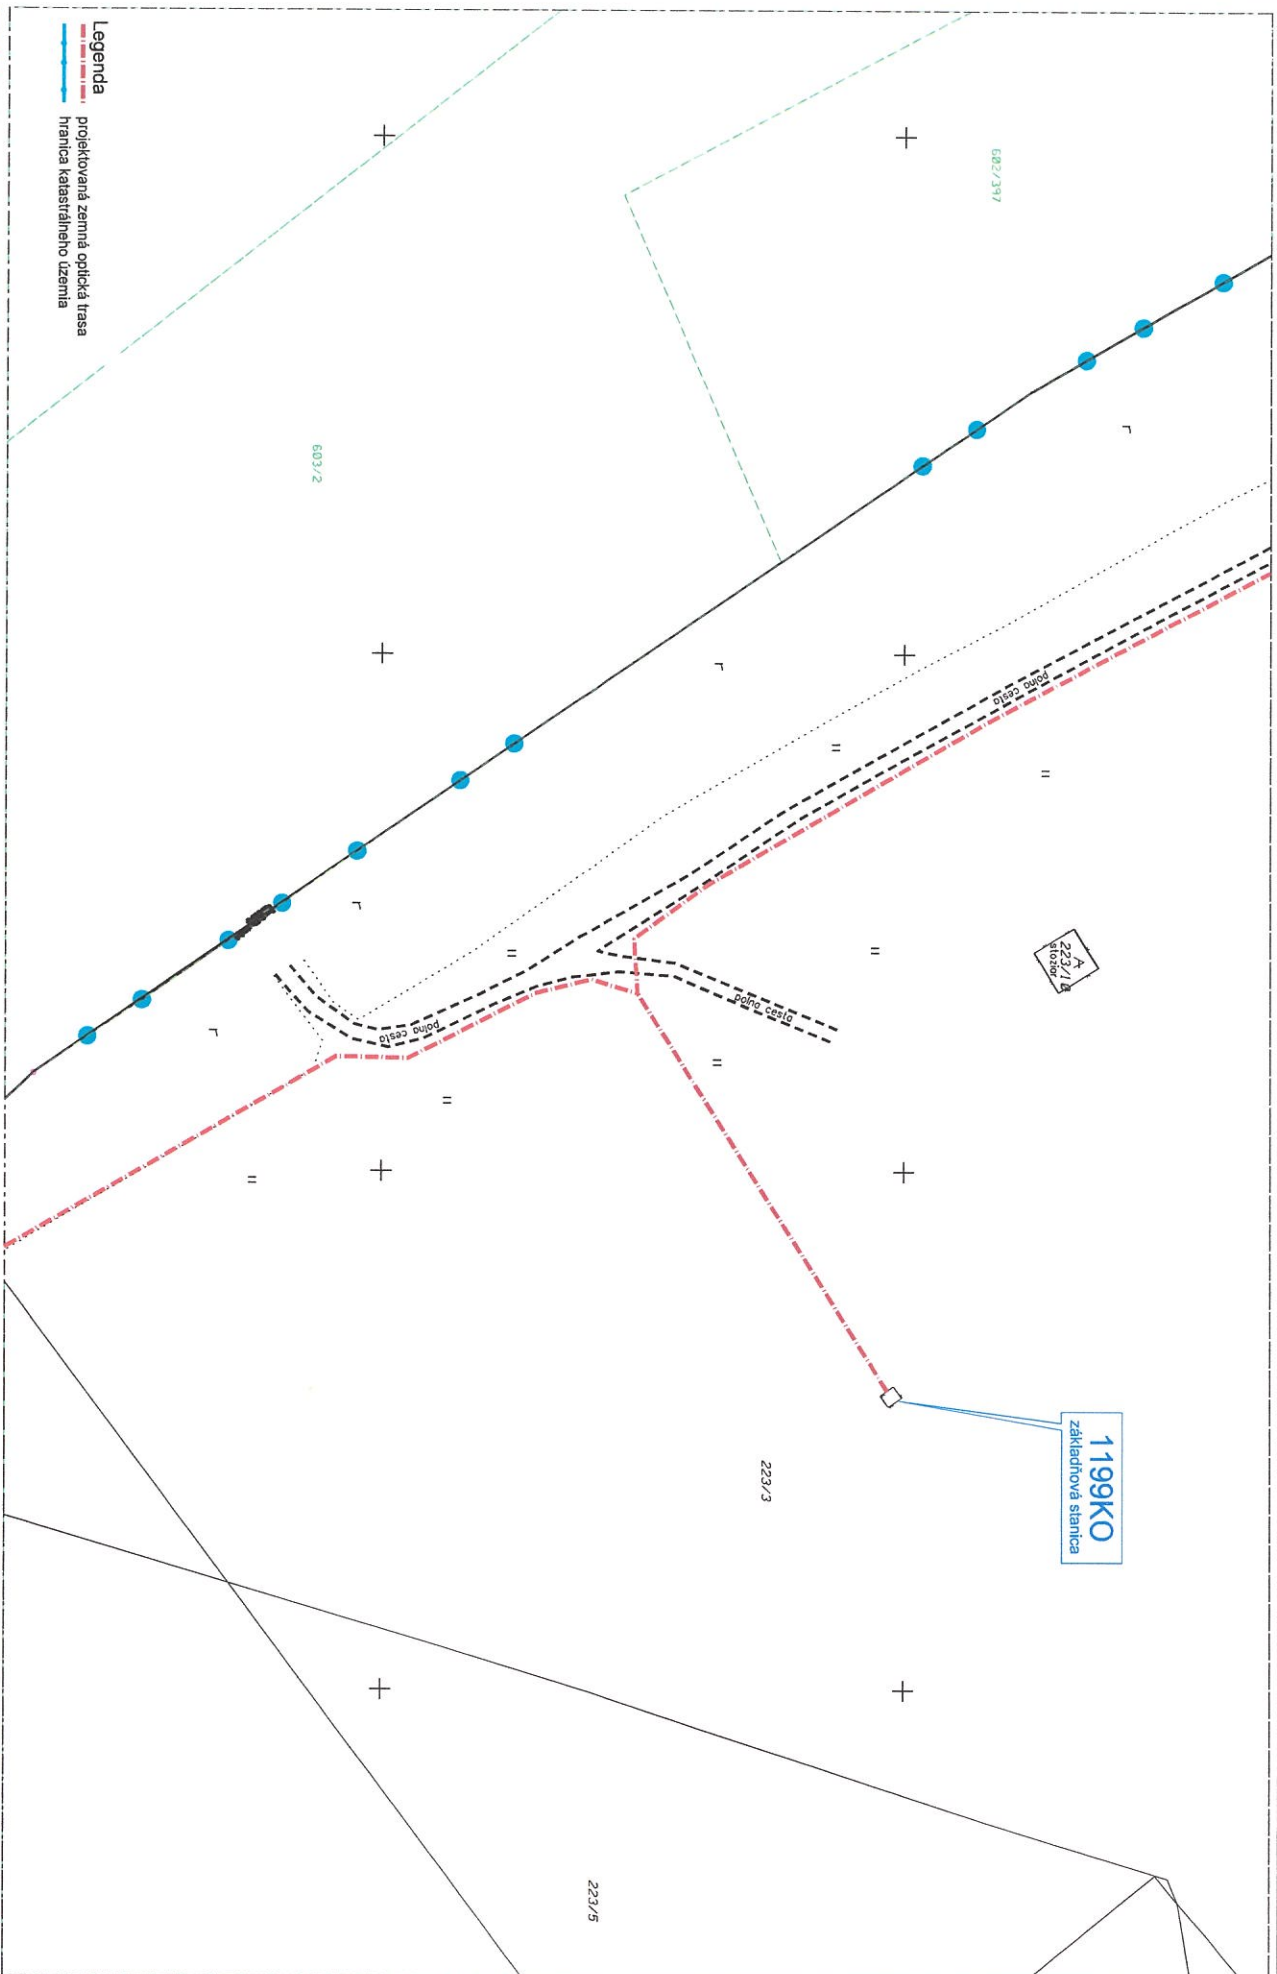

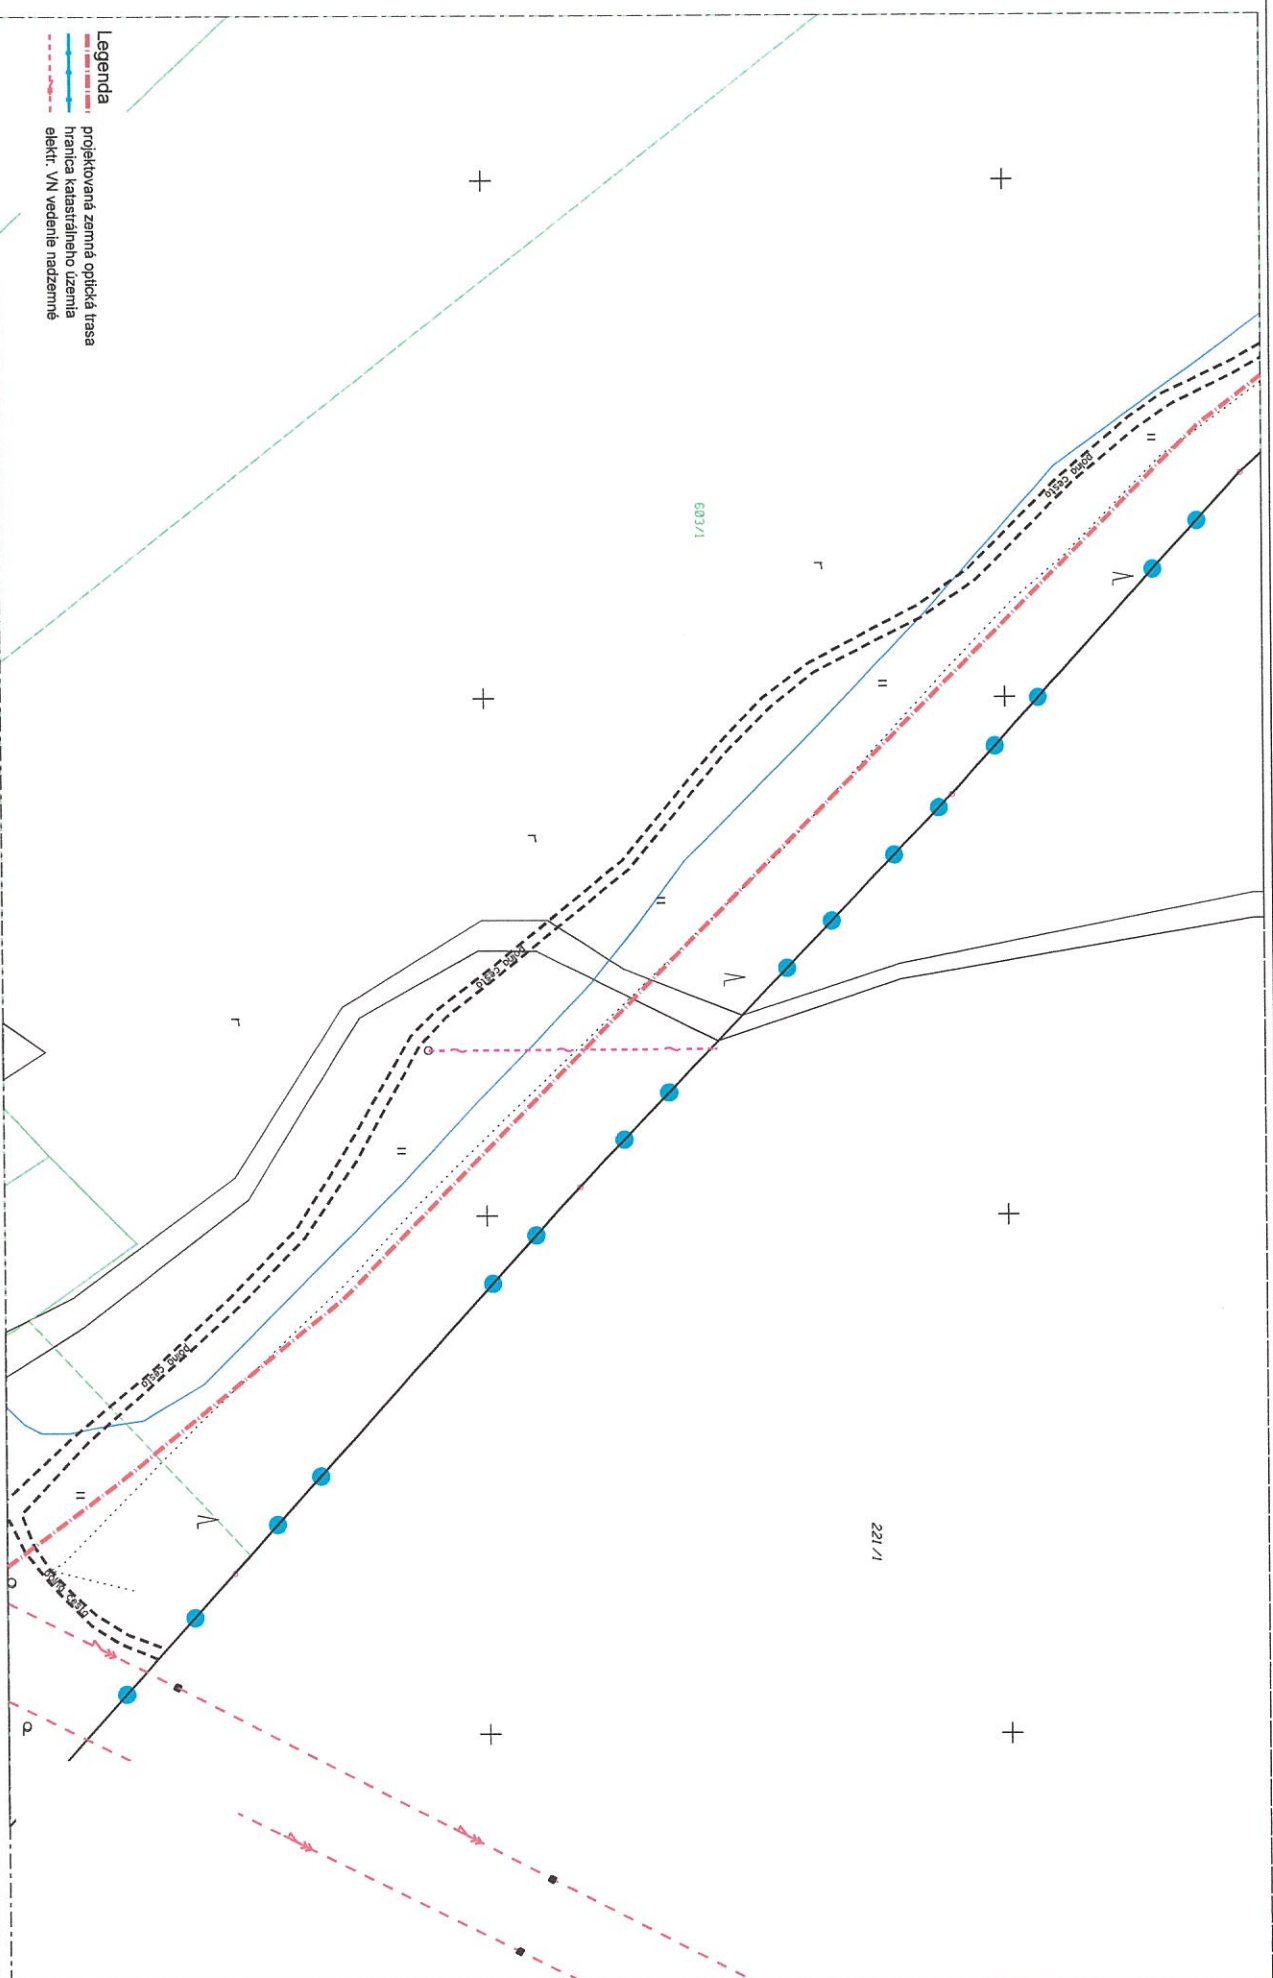


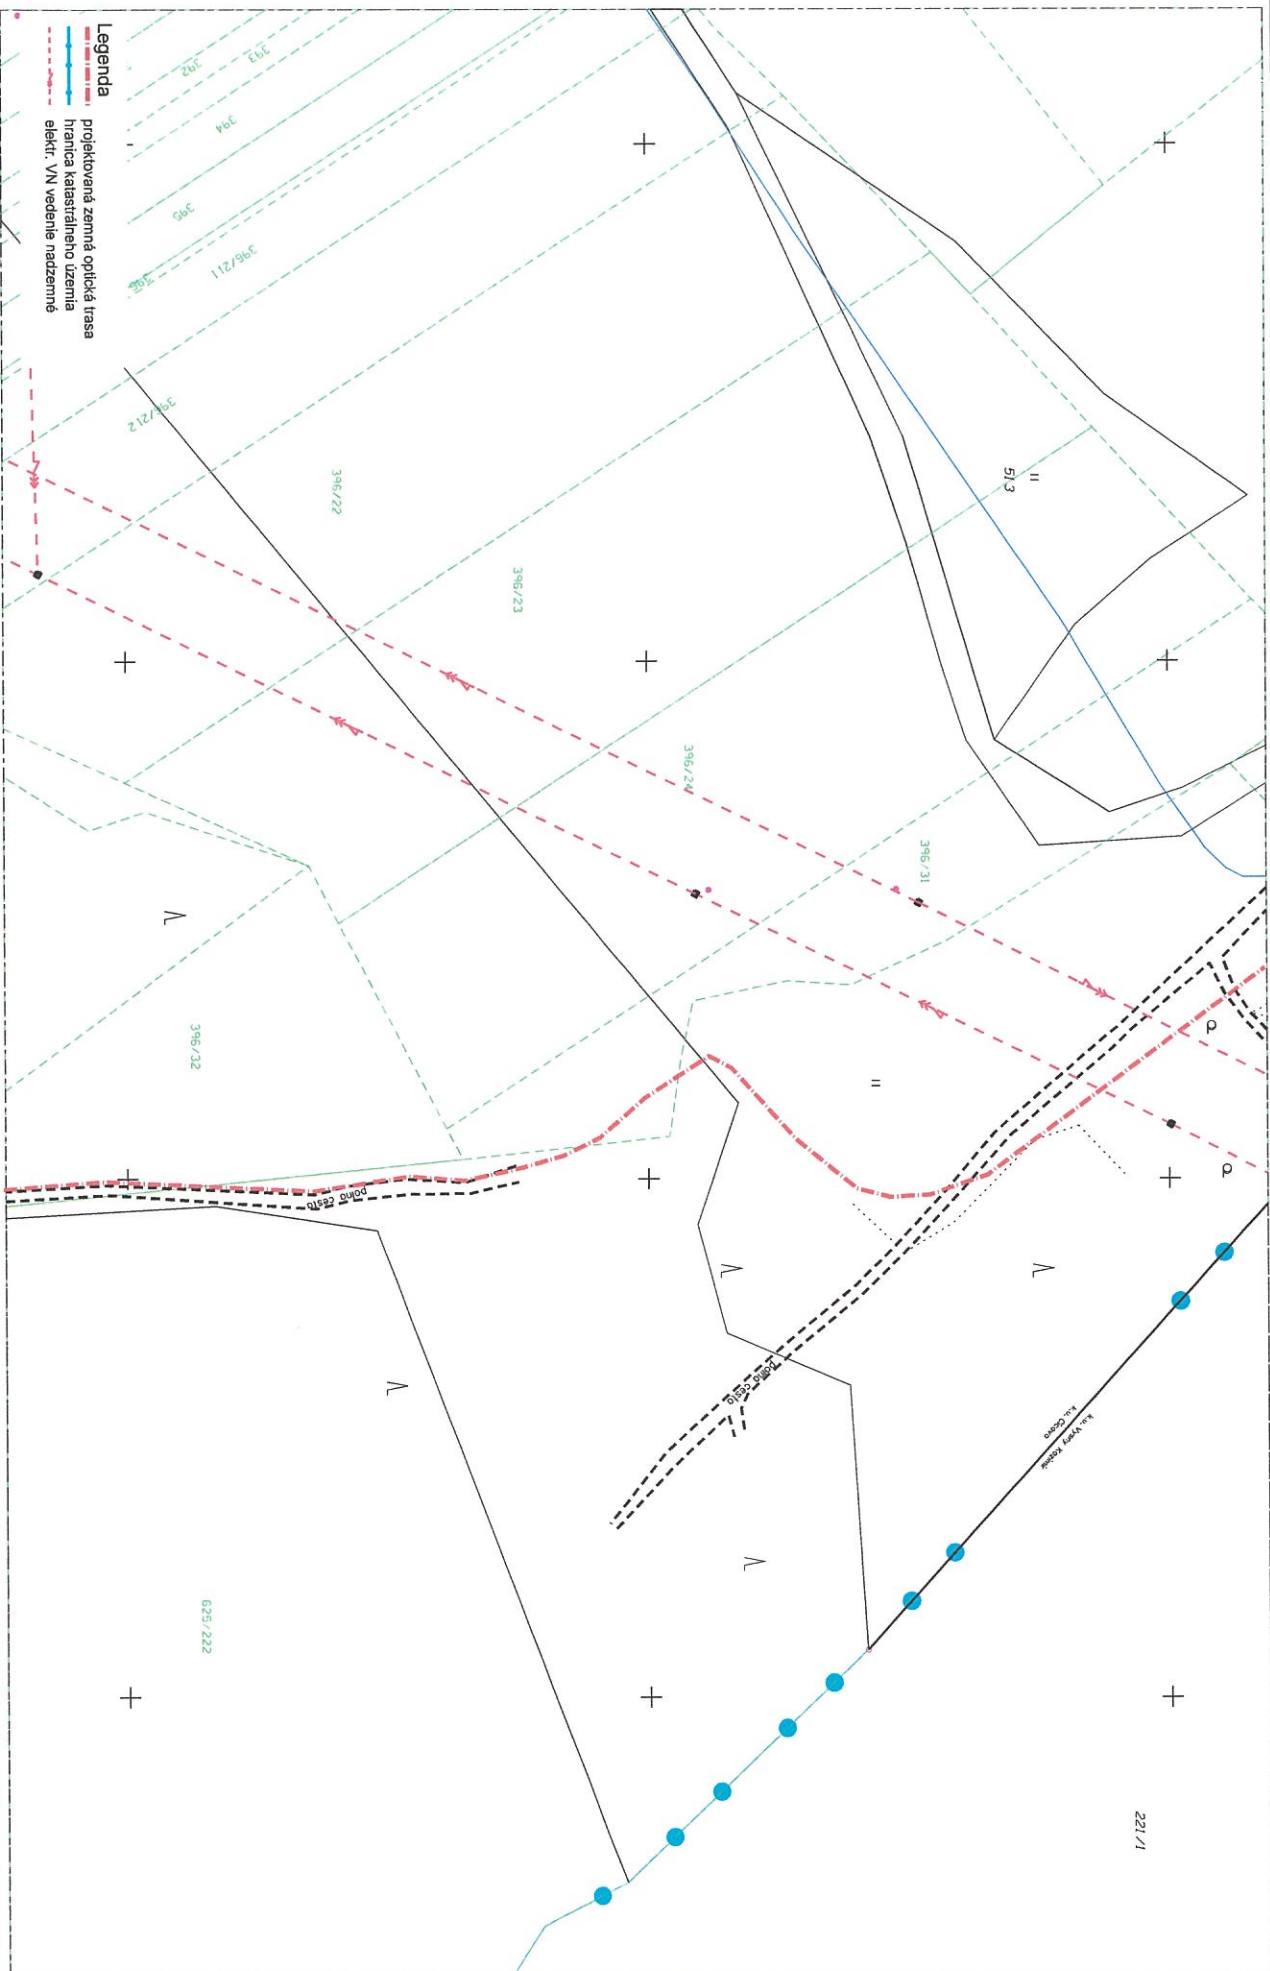

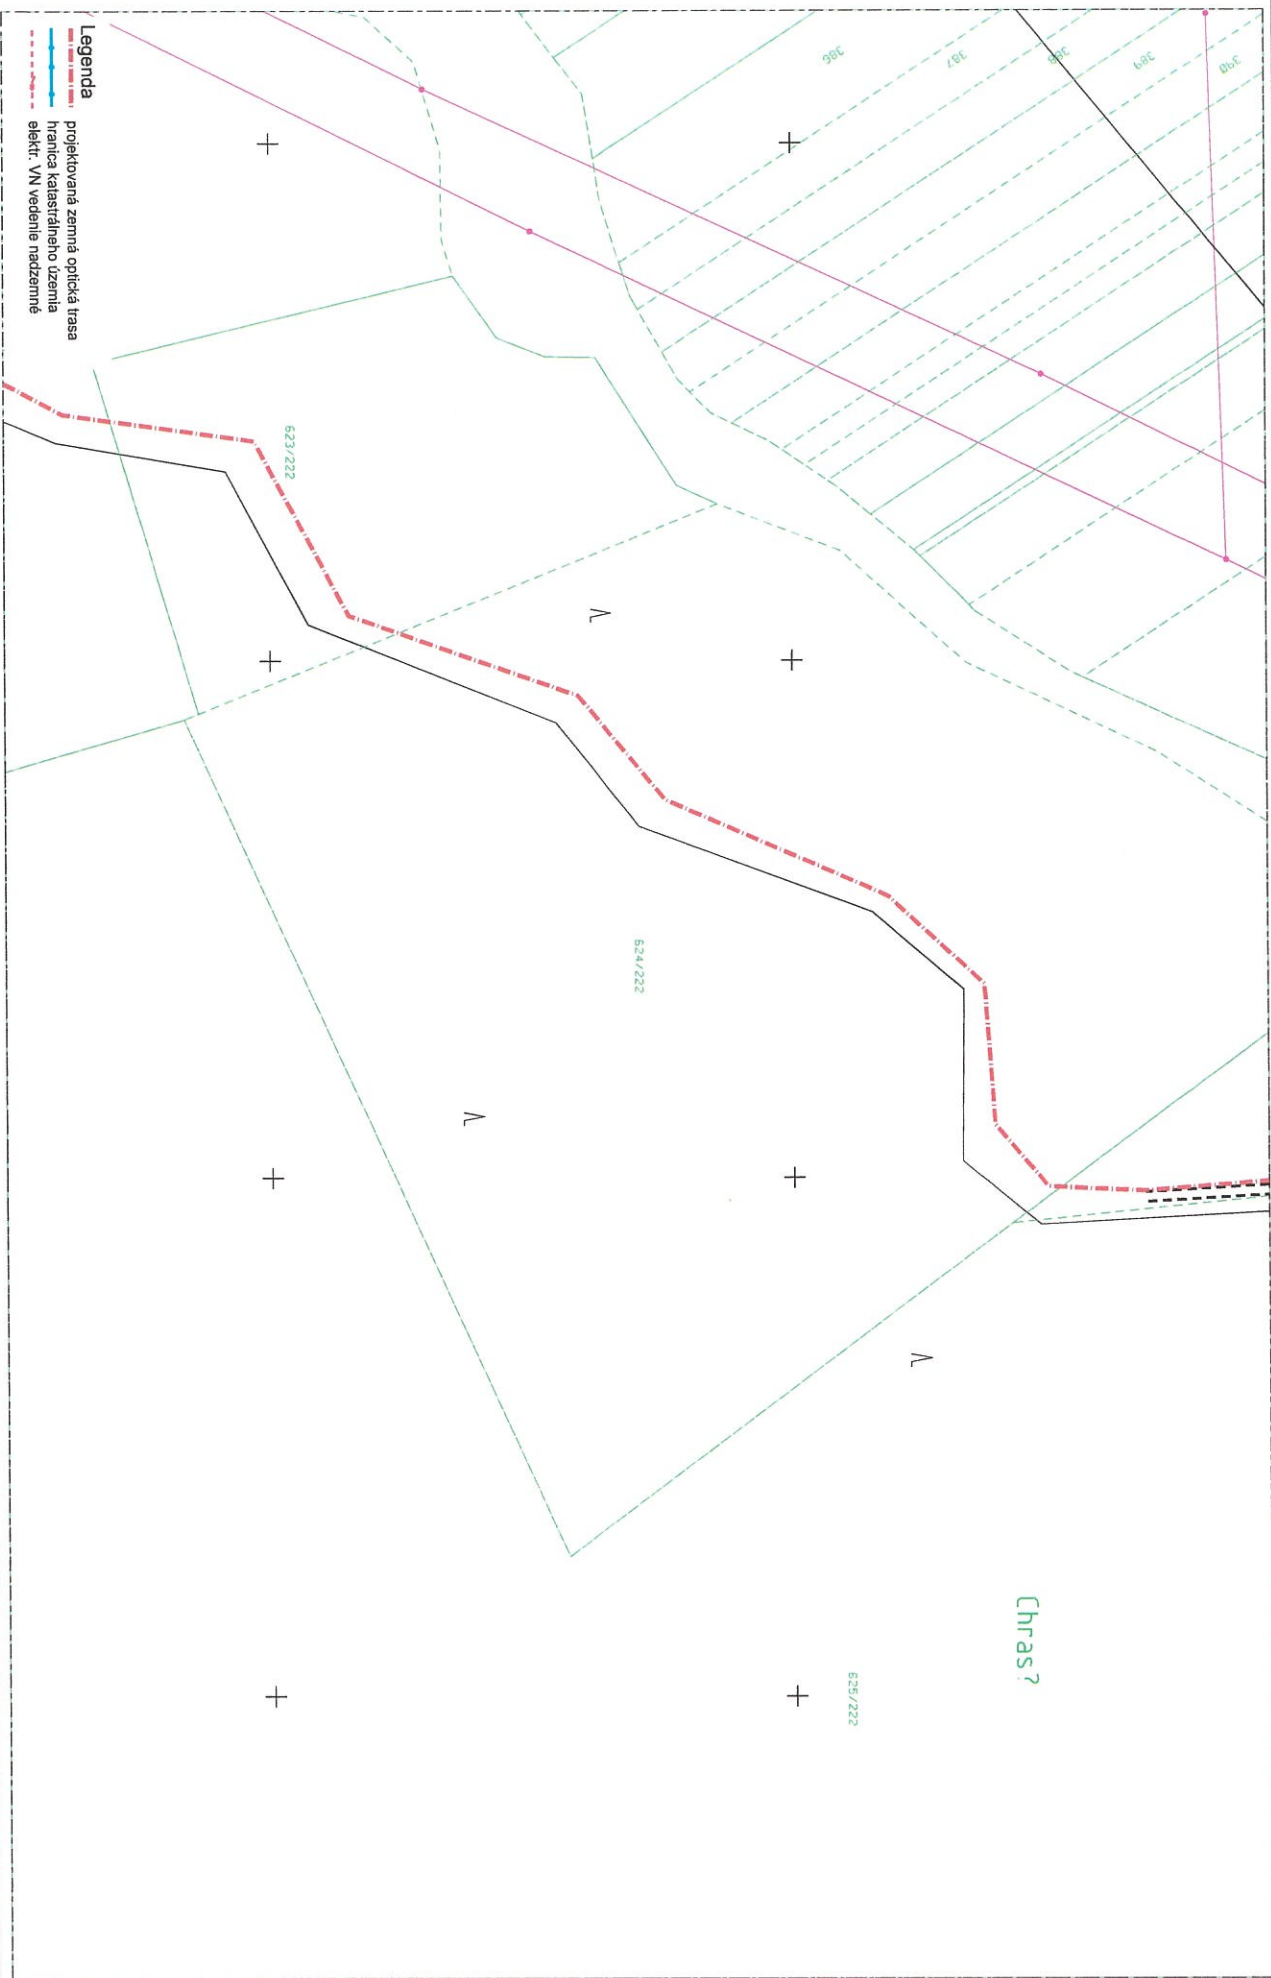


Legenda
projektovaná zemná optická trasa
hranica katastrálneho územia
elekt. VN vedenie nadzemné

 Optistream OPTISTREAM s.r.o. M.R. Štefánika 7 010 01 Zlínka		MŤOV STAVBY: F2BTS_KO_0337KO_Mernik		OBSAH VÝKRESU: Polohopisný plán		HL. PROJEKTANT VÝPRACOVÁV Ing.Michal Kempa Marek Penňáč		INVESTOR ČÍSLO Orange Slovensko a.s. 4500324191		STUPEŇ FORMÁT PS A3		ZÁKAZK. Č. DATUM 23.001 04/2023		VÝKRES Č.: L.14	
---	--	--	--	------------------------------------	--	--	--	--	--	------------------------------	--	--	--	--------------------	--

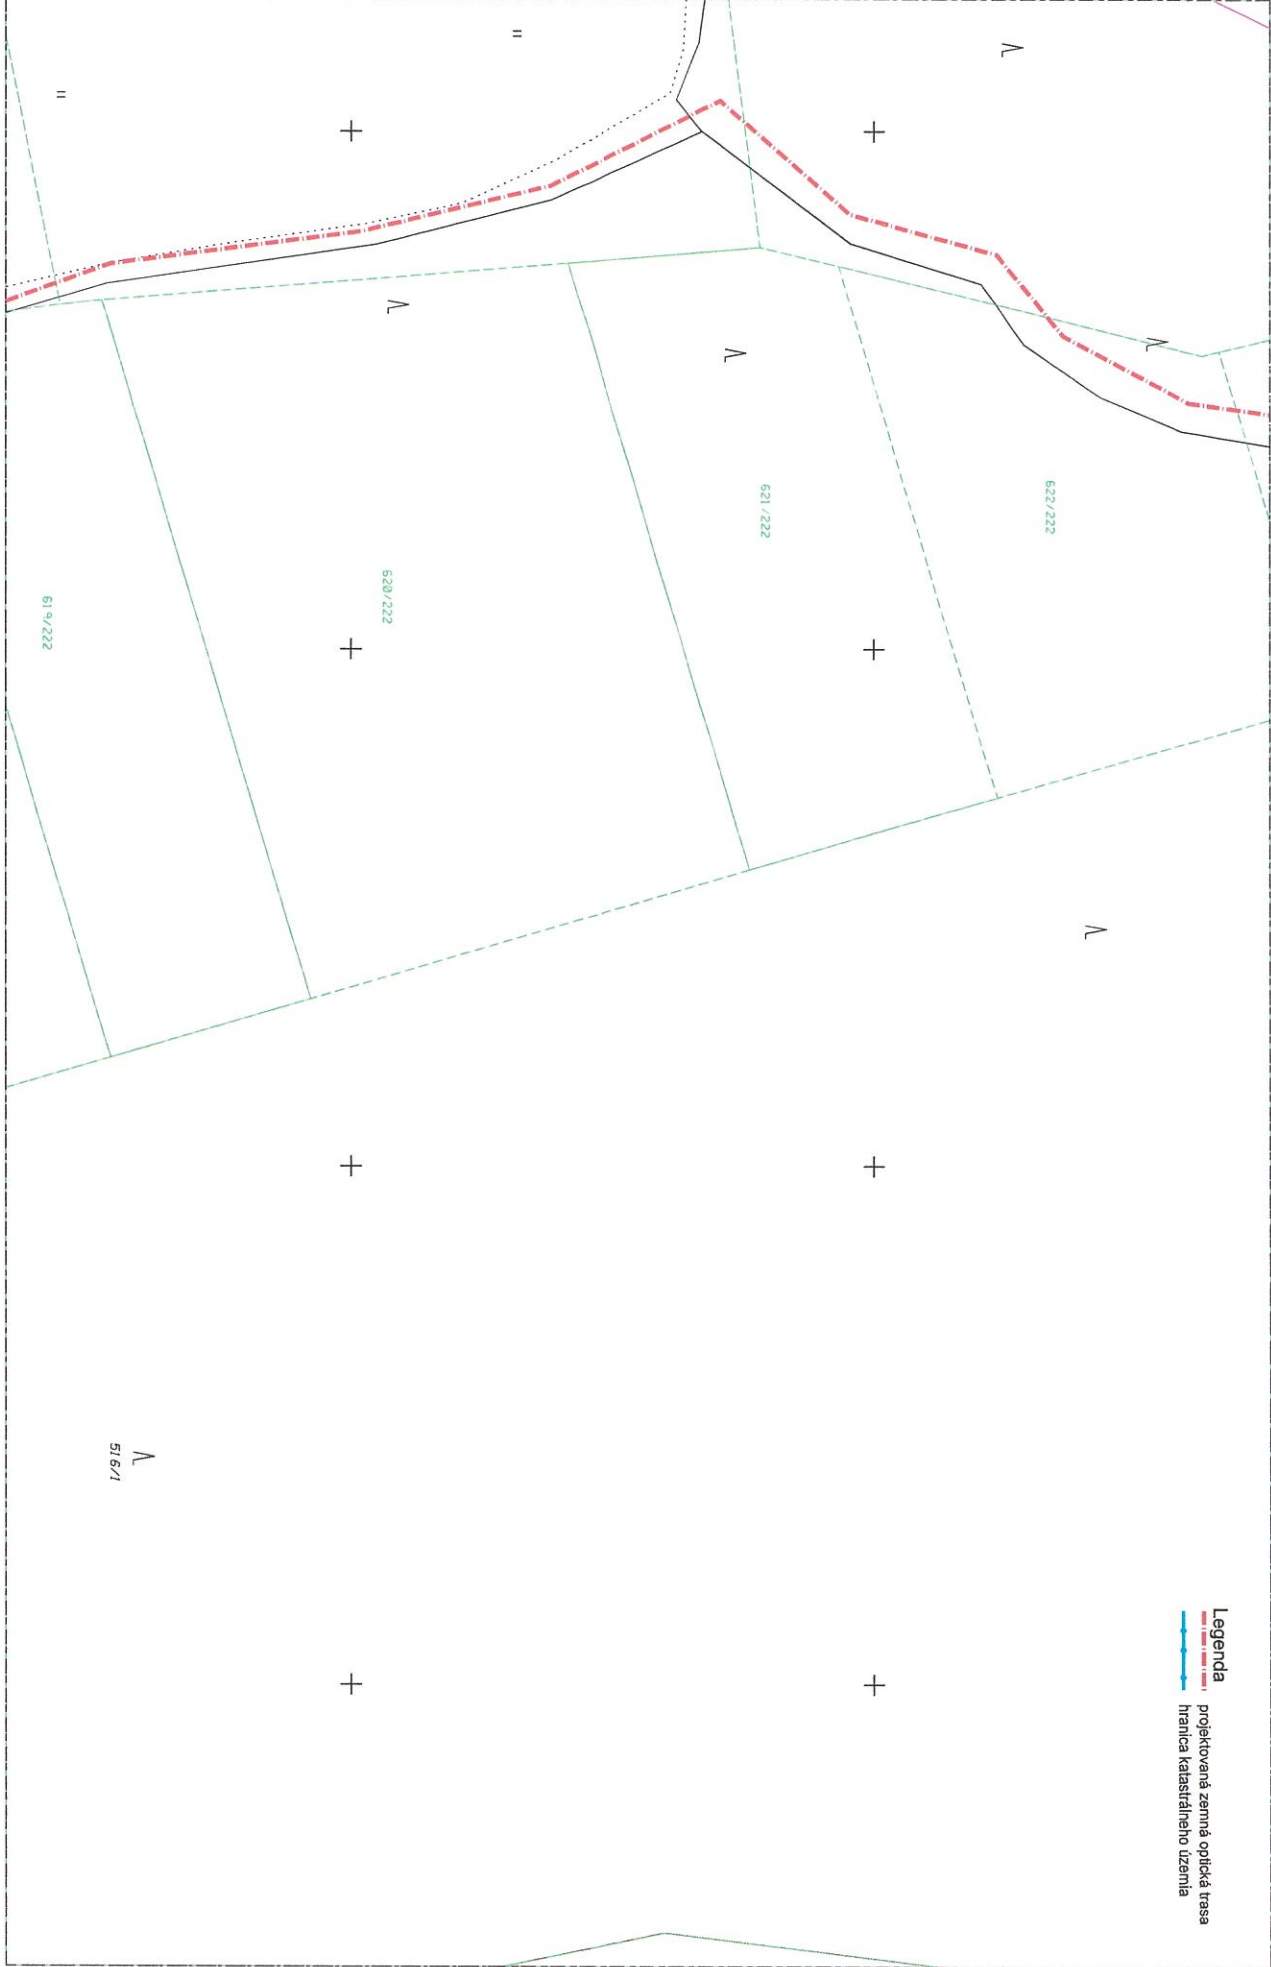


Legenda
projektovaná zemná optická trasa
hranica katastrálneho územia


 Optistream		MÁZOV STAVBY:		OBSAH VÝKRESU:		HL. PROJEKTANT		INVESTOR		STUPEŇ		ZAKAZK. Č.		VÝKRES Č.:	
OPTISTREAM s.r.o. M.R. Štefánika 7 010 01 Zlina		F2BTS_KO_0337KO_Mernik		Polohopisný plán		VÝPRAVOVAL		Ing.Michal Kempa		Orange Slovensko a.s.		PS		23.001	
						Manek Pernáč		ČÍSLO		4500324191		DATUM		04/2023	
						HOST:		Vianov n/Topľou		FORMAT		A3		MIERKA	
														1:1000	
														L.15	

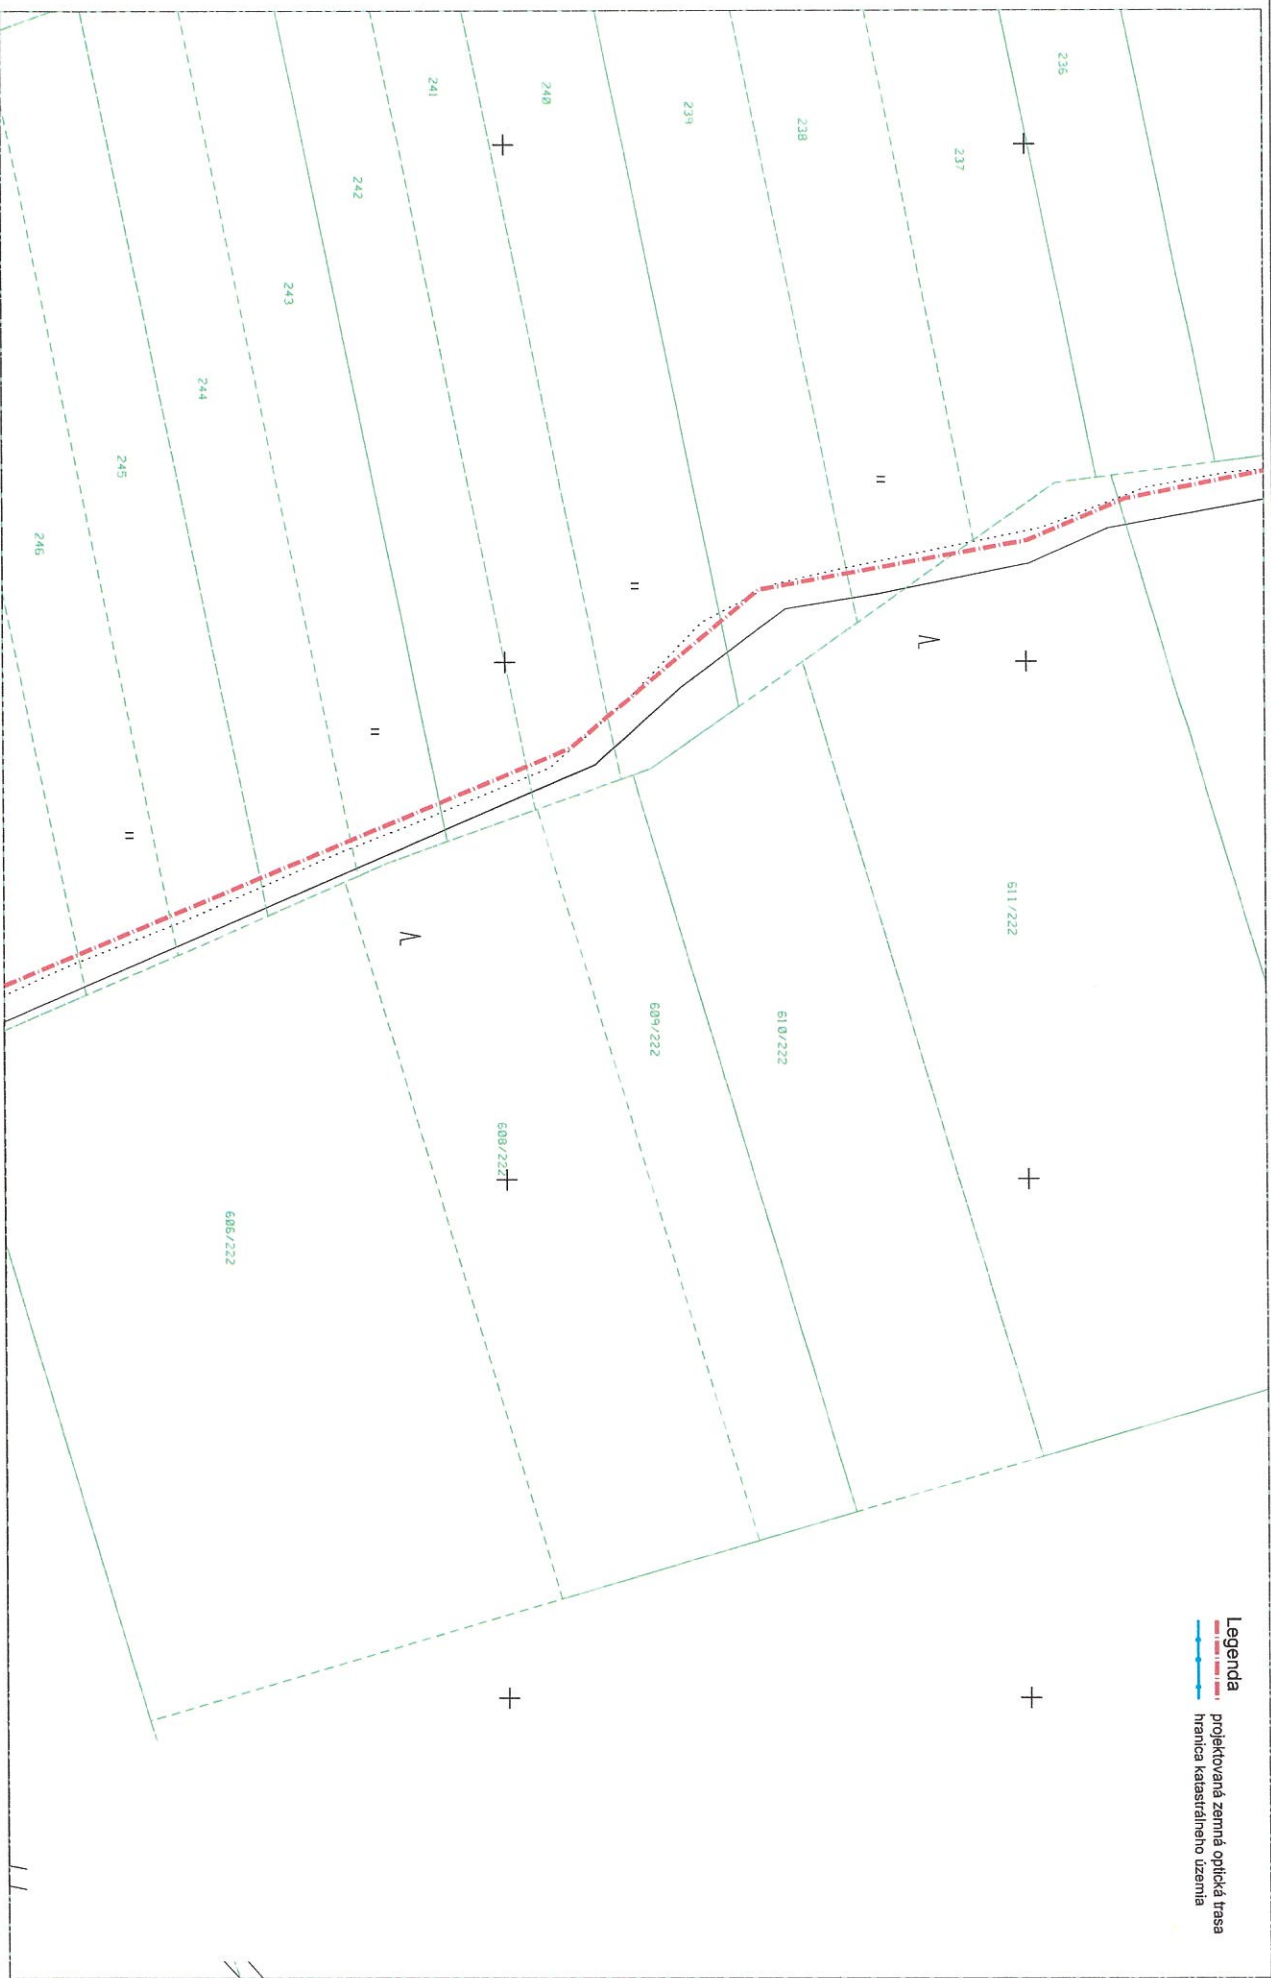


Legenda
— projektovaná zemná optická trasa
— hranica katastrálneho územia

 Optistream OPTISTREAM s.r.o. M.R. Štefánika 7 010 01 Zlina		NAZOV STAVBY: F2BTS_KO_0337KO_Mernik		OBSAH VÝKRESU: Polohopisný plán		HL. PROJEKTANT VÝPRACOVÁ		INVESTOR		VÝKRES Č.:	
						Ing. Michal Kempa Marek Penháč		Orange Slovensko a.s. 4600324191		ZÁKAZ. Č. 23.001 04/2023 1:1000	
						Marek Penháč		Váňov n/Topľou		L.17	

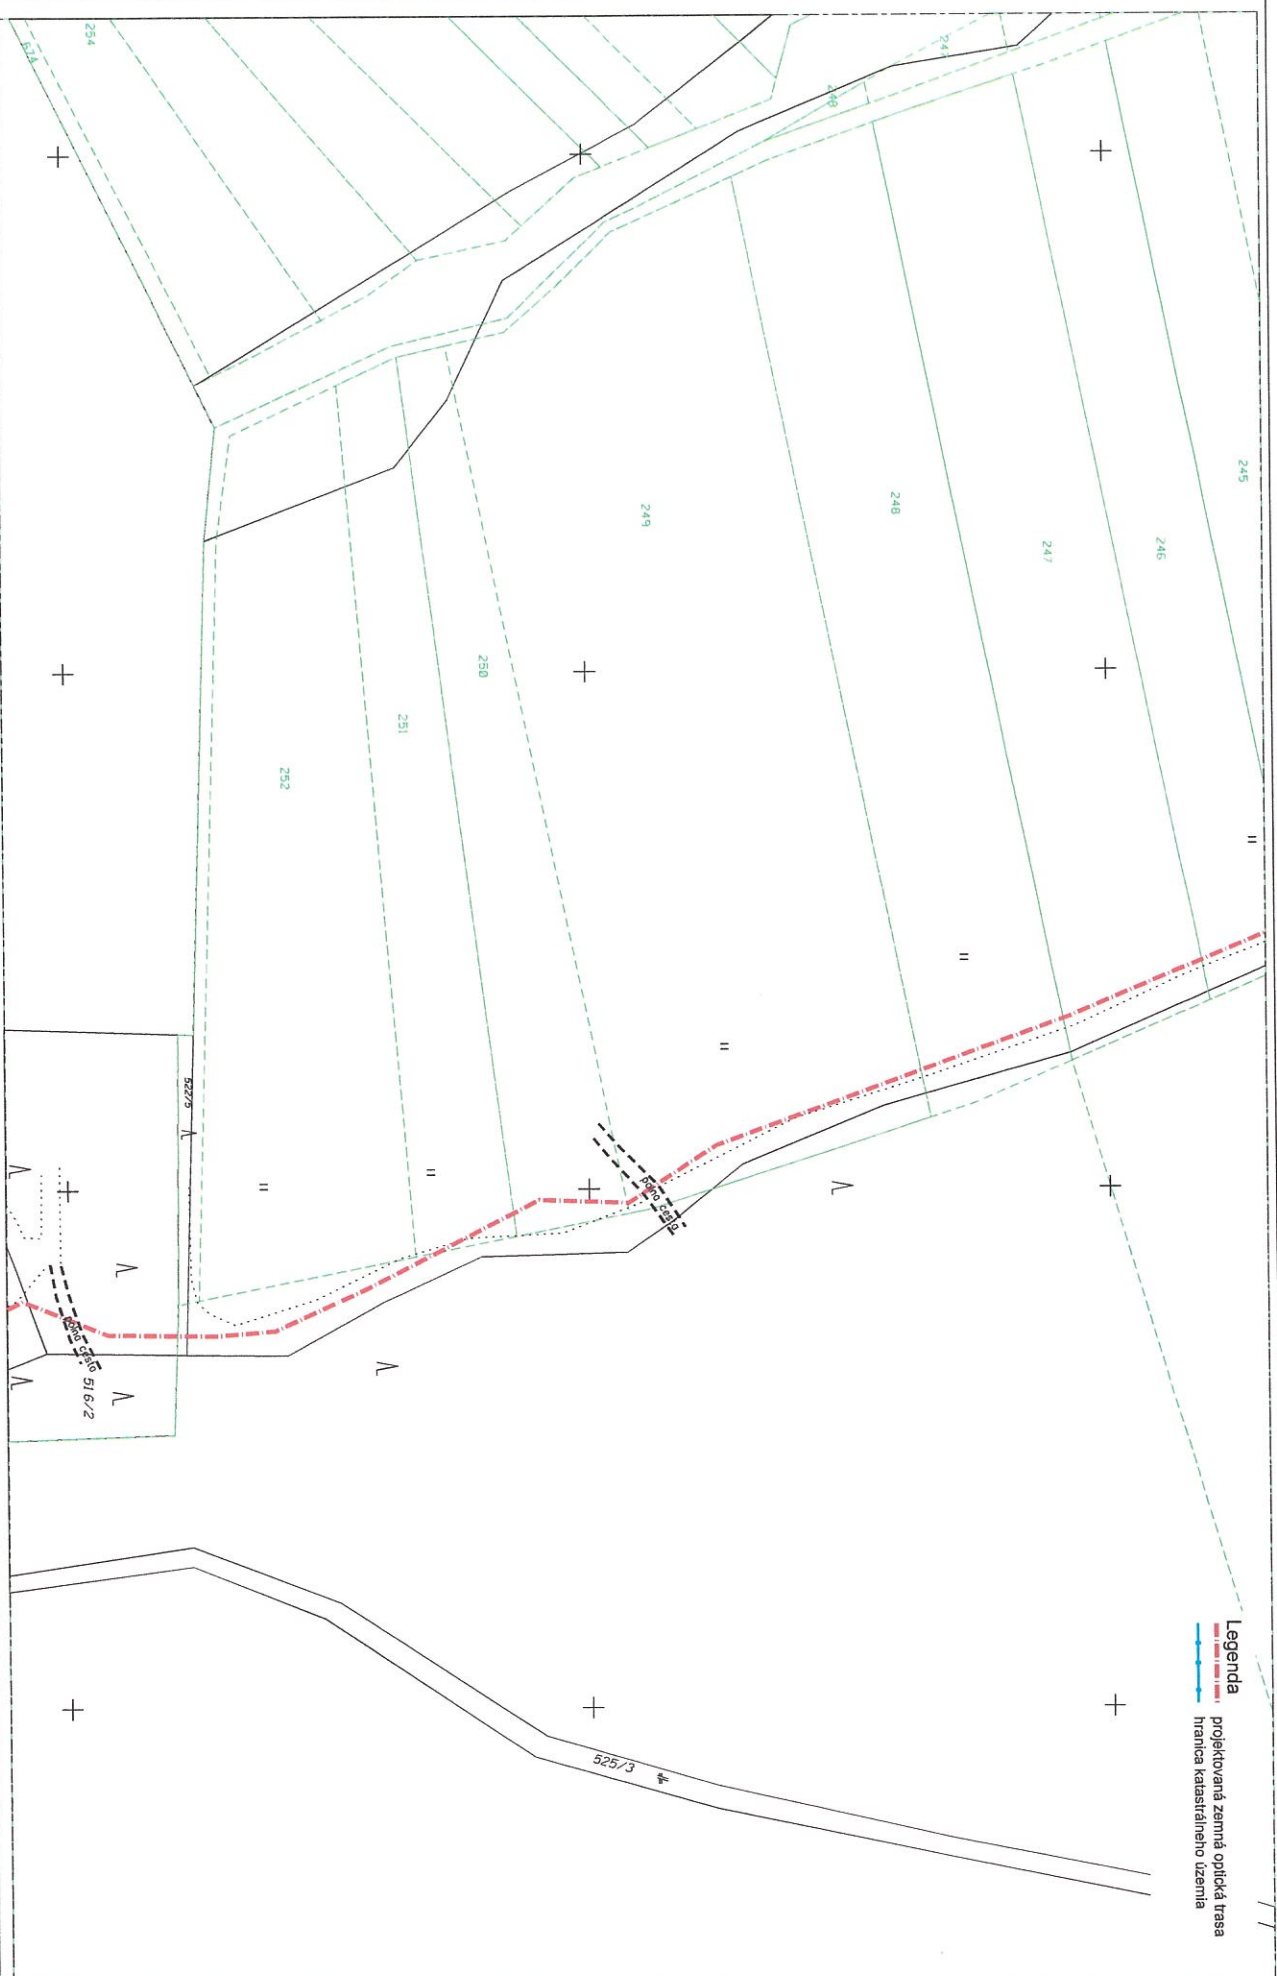

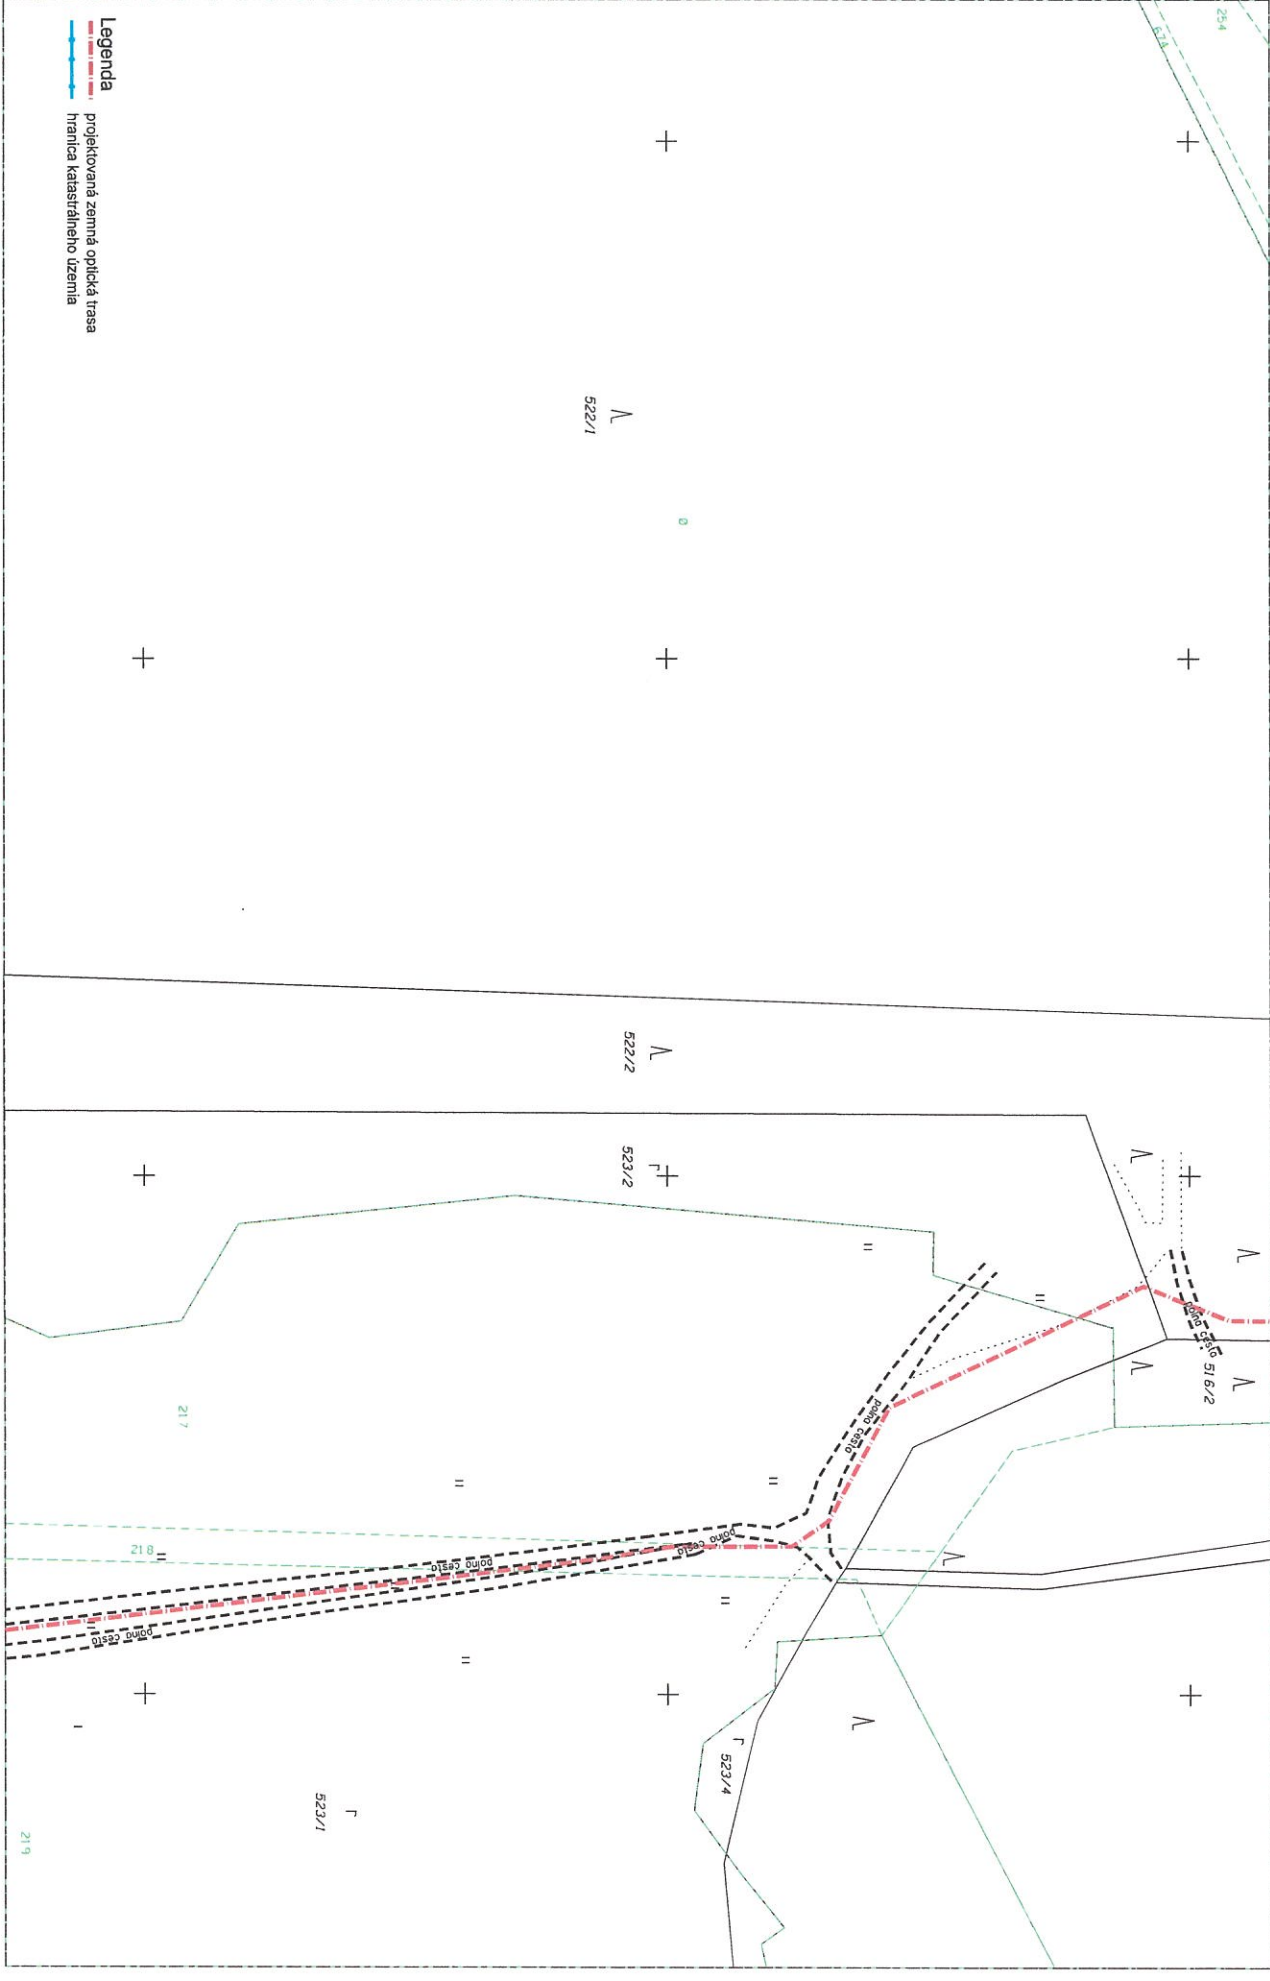


Legenda
projektovaná zemná optická trasa
hranica katastrálneho územia

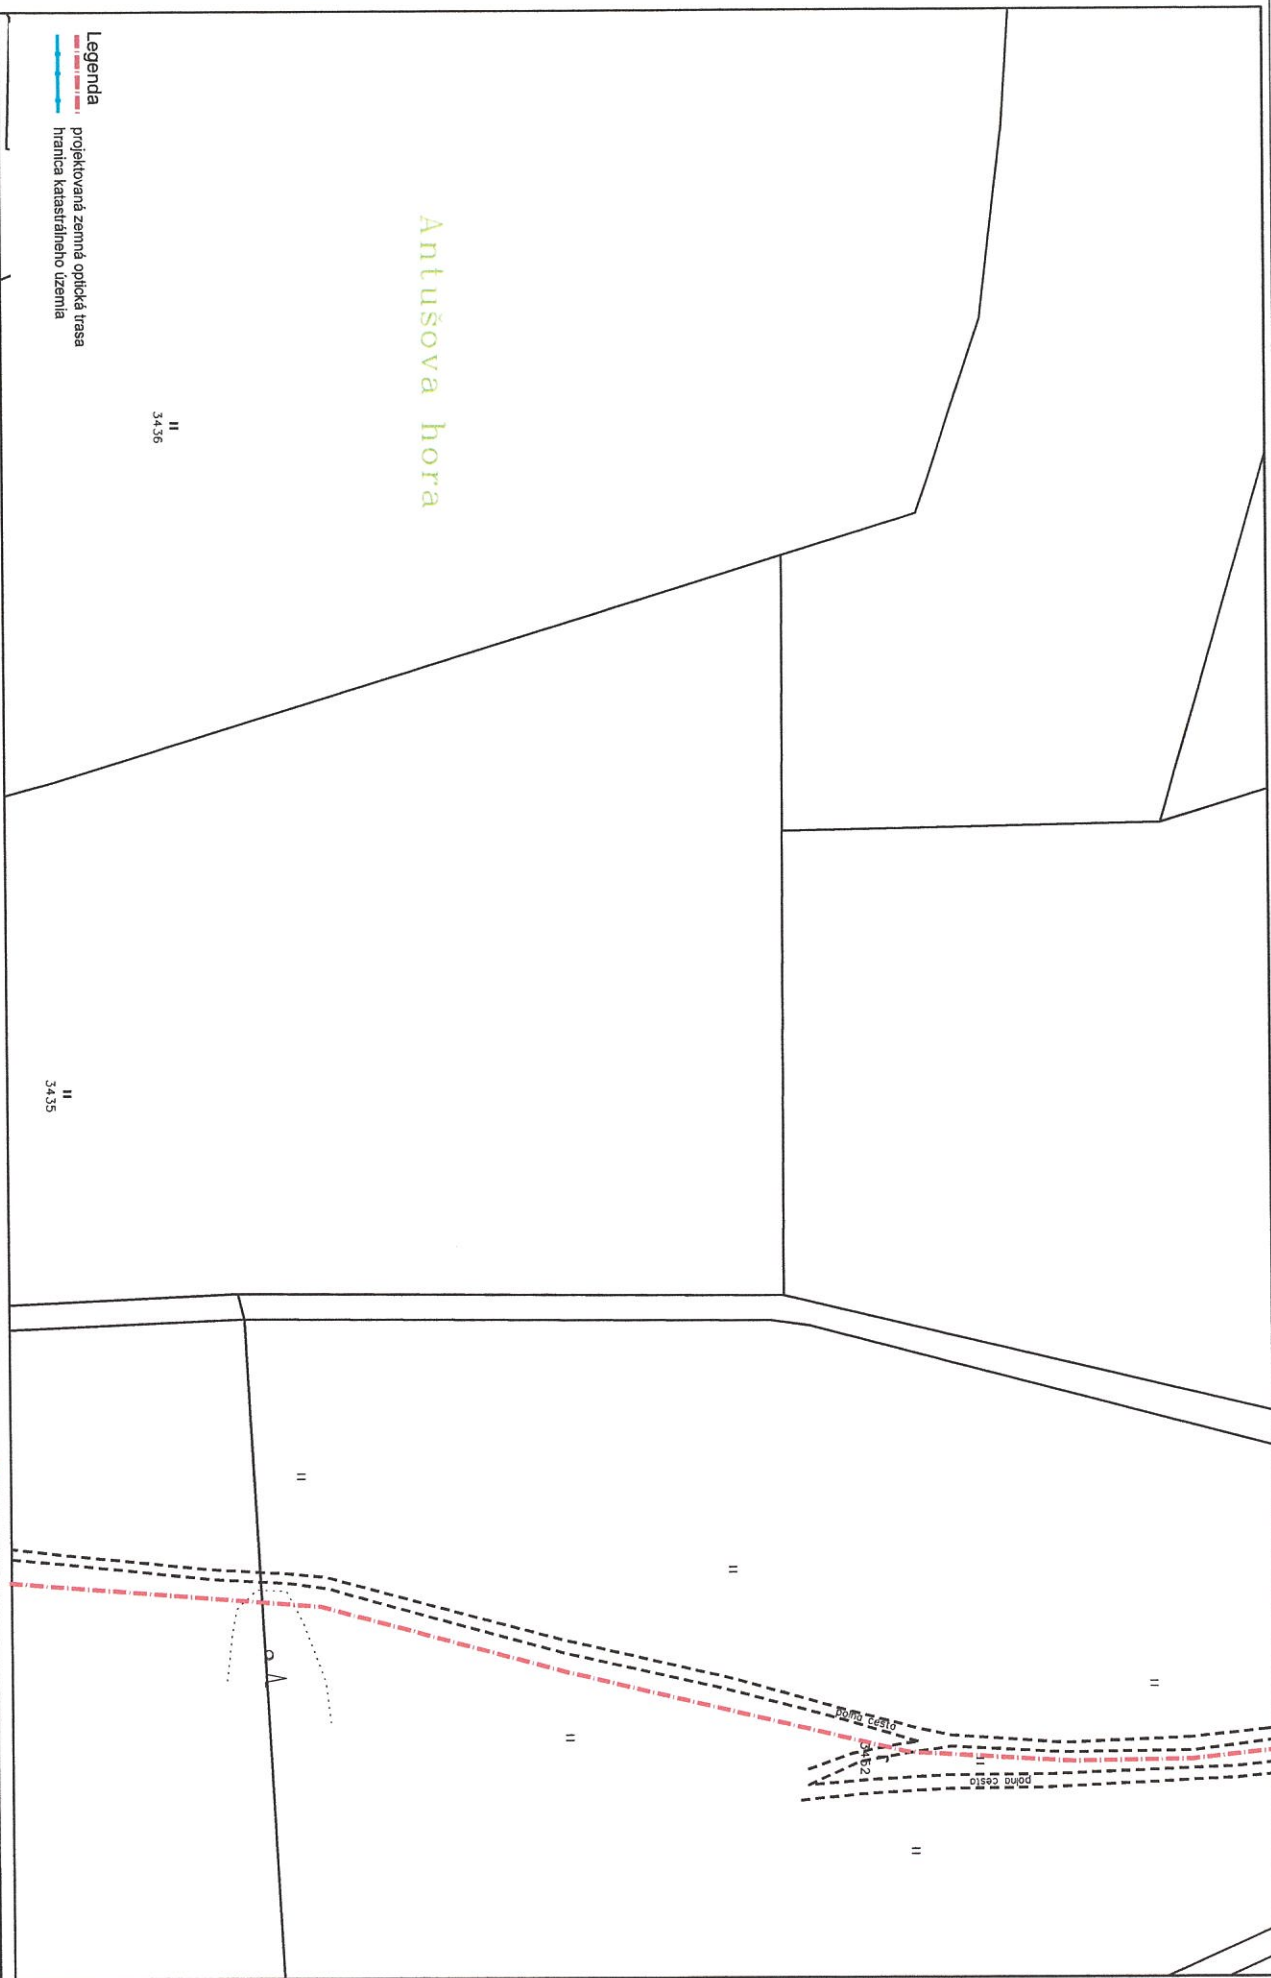

Legenda
— projektovaná zemní optická trasa
— hranice katastrálního území

 Optistream OPTISTREAM s.r.o. M.R. Štefánka 7 010 01 Žilina		NÁZOV STAVBY: F2BTS_KO_0337KO_Mernik		OBSAH VÝKRESU: Polohopisný plán		HL. PROJEKTANT VYPRACOVAL		Ing. Michal Krempa Marek Petráč		INVESTOR: ČÍSLO HOST:		 Orange Slovensko a.s. 4600324191 Vianočiv Topľou		STUPEN PS A3		FORMÁT A3		ZÁKAZK. Č. 23.001		DATUM 04/2023		MĚŘKA 1:1000		VÝKRES Č.: L.21	
--	--	---	--	------------------------------------	--	------------------------------	--	------------------------------------	--	-----------------------------	--	---	--	--------------------	--	--------------	--	----------------------	--	------------------	--	-----------------	--	--------------------	--

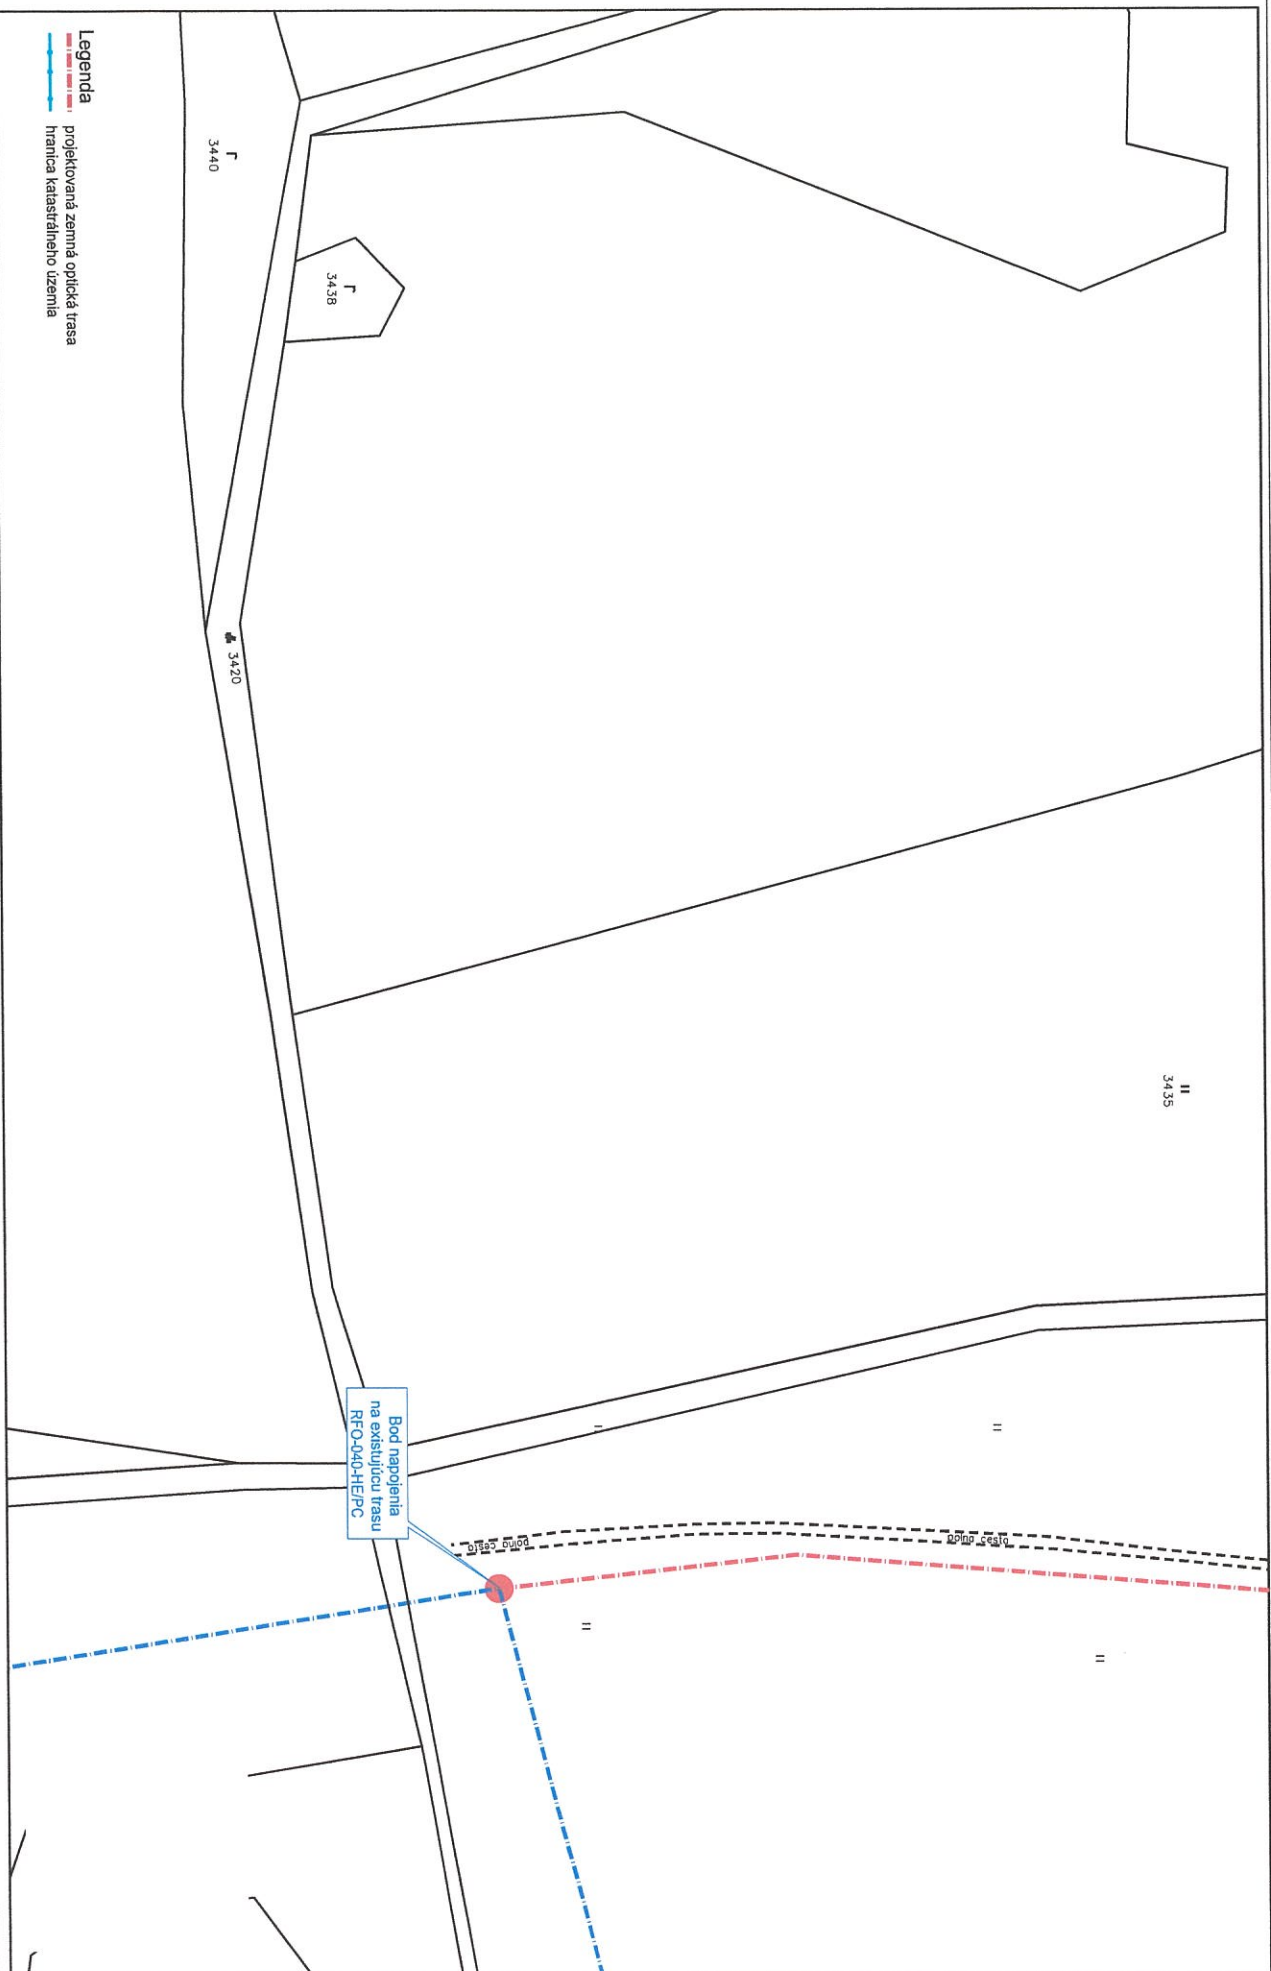

Legenda

- projektovaná zemná optická trasa
hranica katastrálneho územia



OPTISTREAM s.r.o., M.R. Štefánika 7 010 01 Žilina

MÄZOV STAVBY:

F2BTS_KO_0337KO_Mernik

OBSAH VÝKRESU:

Polohopisný plán

HL. PROJEKTANT

Ing. Michal Krempa

VYPRACOVAL

Marek Penhač

INVESTOR:

Orange Slovensko a.s.

ZÁKAZK. Č.:

23.001

VÝKRES Č.:

L.22

ČÍSLO

4800324191

STUPEŇ

PS

MIEKA

1:1000