


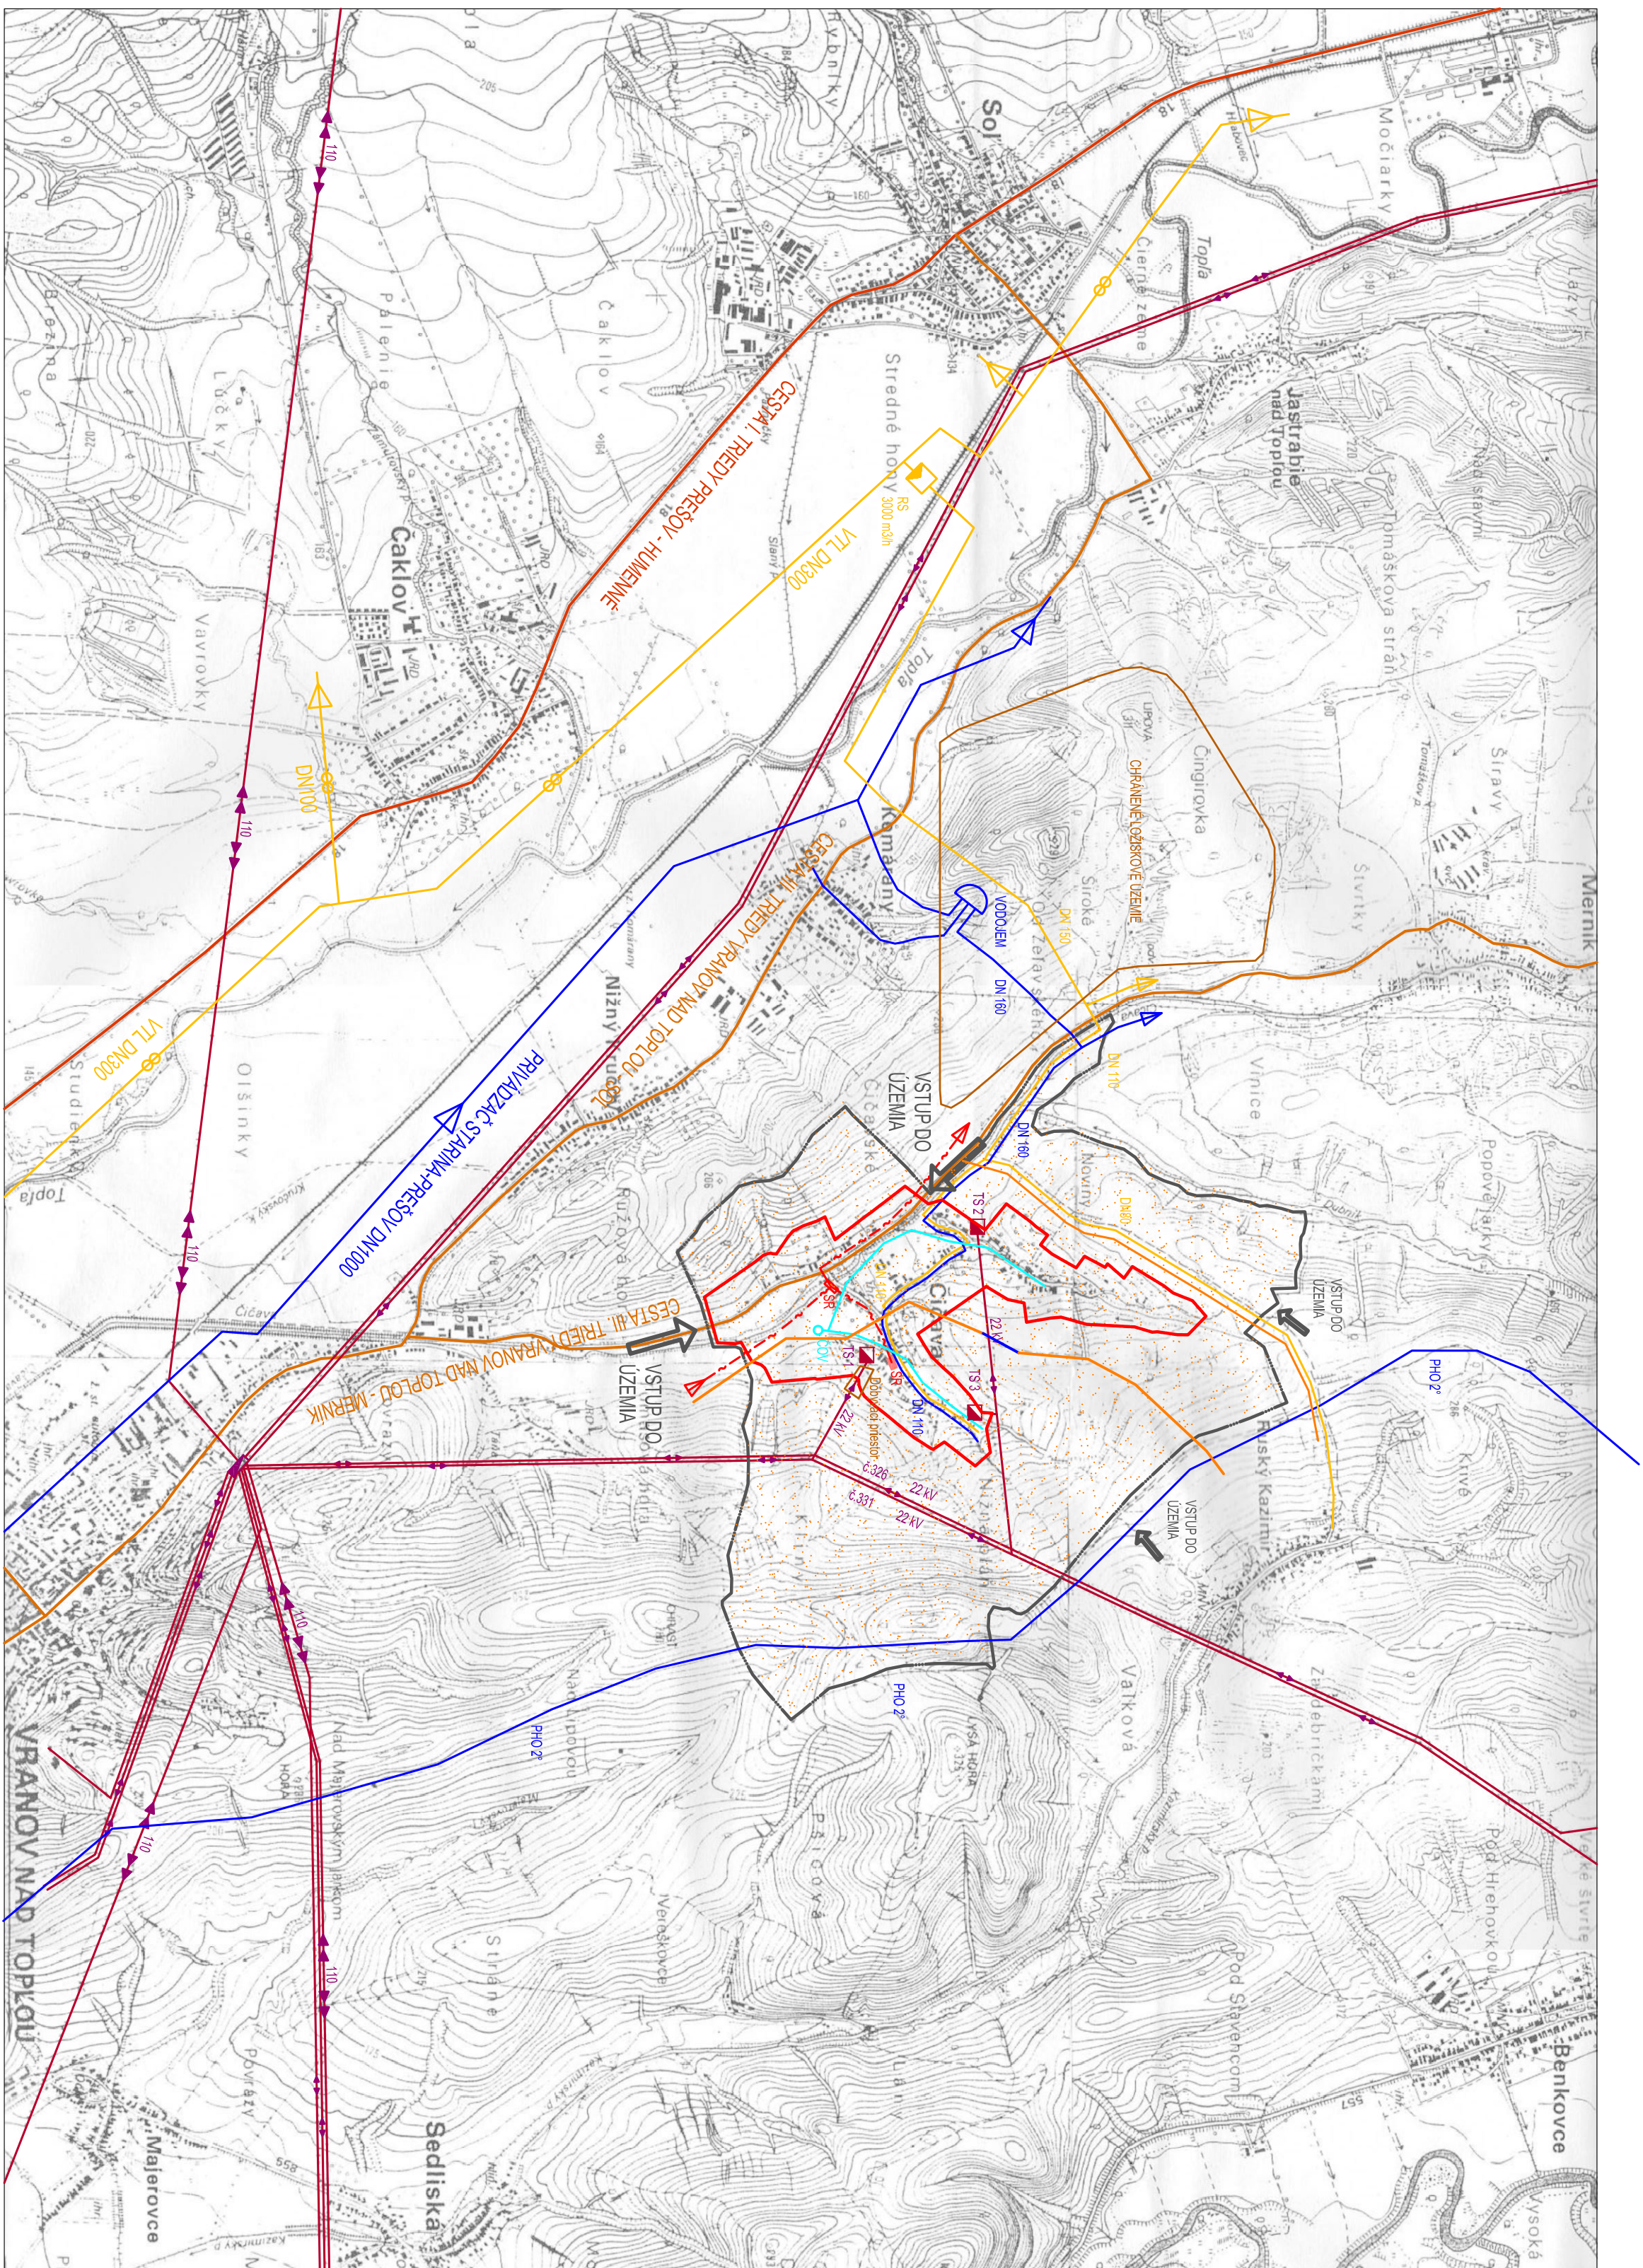

LÍNIOVÉ A BODOVÉ REGULATÍVY

Hranica katastrálneho územia

Hranica zastavaného územia k 1.9.1966

Hranica zastavaného územia z 1.10.1989

Hranica zastavaného územia
návrh - september 2008

T
T
T
T
T
I

Hranica ochranných pásiem všetkých druhov

Obsah výkresu: Širšie vzťahy nadradená a vyššia technická infraštruktúra

Názov dokumentácie: Územný plán obce /ÚPN-O/ ČIČAVA

September 2008

Číslo výkresu : **1**

míra
1 : 25000

vany architekt

Autori: Ing.arch.Hlady' Mikuláš, Ing.arch.Hladká Magdaléna, Ing.arch.Frič Vincent