

DD – ARCH s.r.o
HENCOVSKÁ 1836/25, VRANOV NADTOPL'OU 093 02
MOBIL: 0918 683 103 ,email: drahusdvorjak@gmail.com

STOJISKA NA SEPAROVANIE ODPADU V OBCI ČIČAVA
STOJISKO č.1

SPRIEVODNÁ A TECHNICKÁ SPRÁVA

INVESTOR:
OBEC ČIČAVA, OBECNÝ ÚRAD ČIČAVA 41, 093 01

MIESTO STAVBY:
ČIČAVA, p.č. 252

ZODP. PROJEKTANT: Ing. Arch. DRAHOMÍR DVORJAK

DÁTUM: 11/2020



A. SPRIEVODNÁ SPRÁVA

1. Identifikačné údaje
2. Základné údaje stavby
3. Vybavenie stavby a odpady
4. Členenie stavby na stavebné objekty
5. Vecné a časové väzby
6. Organizácia výstavby
7. Investičné náklady
8. Záver

A.1. Identifikačné údaje

Identifikačné údaje stavby

1.1 Názov stavby:..... **STOJISKA NA SEPAROVANIE ODPADU V OBCI ČIČAVA**

STOJISKO č.1

1.2 Miesto stavby:..... ČIČAVA p.č. 252
1.3 Okres:..... VRANOV NAD TOPL'OU
1.4 Obec:..... ČIČAVA

Identifikačné údaje objednávateľa

1.5 Názov a sídlo investora:..... OBEC ČIČAVA, Ocu ČIČAVA 41 , VRANOV NAD TOPL'OU
1.6 Identifikačné číslo (IČO)..... 00 332305
1.7 Prevádzkovateľ:..... OBEC ČIČAVA

Projektová dokumentácia

1.8 Spracovateľ PD:..... DD-ARCH,s.r.o, HENCOVCE 1836/25

A.2 Základné údaje stavby

Prehľad východiskových podkladov

- Zameranie skutkového stavu
- Príslušné STN, EN a ostatná príslušná legislatíva
- Lokálny program investora stavby
- Kópia katastrálnej mapy a LV

Stručná charakteristika územia

Miestom realizácie navrhovaného zámeru sú parcely investora v dosahu komunikácie . Lokality sú situovaná v intraviláne obce Čičava, v katastrálnom území Čičava. Realizácia stavebného zámeru sa nedotkne jestvujúceho dopravného napojenia. Počas výstavby nedôjde k obmedzeniu priestorových nárokov mimo riešenej

plochy.

Majetkoprávne pomery

Vlastníkom parciel je obec Čičava.

Stručná charakteristika stavby

Plochy sú v súčasnosti bez využitia, zatrávnené.

Zdôvodnenie stavby

Predmetom riešenia je výstavba prístreškov, v ktorých budú umiestnené kontajnery pre zber a separovanie odpadov.

Stavebno-technické riešenie

BÚRACIE PRÁCE

-terén sa upraví do roviny, ornica sa upraví na dočasnú depóniu , po realizácii stojísk sa rozprestrie v okolí stavby a zatravní.

NAVRHOVANÝ STAV

- zrealizujú sa výkopy
- zrealizujú sa základové pásy z prostého betónu, a základová doska hr.10cm, vystužená kari sieťou 100*100*6mm
- pod zákl. pásy a dosku sa zrealizuje štrkové lôžko hr. 10cm.
- pred vstupom do stopjiska sa zrealizuje rampa z prostého betónu (od10 po 20cm) + štrkové lôžko
- betónová doska stojiska sa ošetrí hydroizol. Náterom.
- zrealizujú sa steny z tvárnic preblok hr. 20cm s vystužením
- zrealizuje sa drevený krov s krytinou z lakopl .plechu s antikondenzačnou úpravou
- zrealizujú sa klampiarské prvky vrátanie oplechovania štítových a okap. dosiek
- zrealizuje sa brána a oceľová výplň štítov z jaklových profilov a mrežoviny

Odpady:

Počas výstavby:

Investičnou akciou sa neporuší stav životného prostredia v navrhovanej lokalite obce, návrh nemá negatívny vplyv na životné prostredie ani zdravie ľudí. Kategorizáciu odpadov ustanovuje katalóg odpadov v. 365/2015 (Ministerstvo životného prostredia Slovenskej republiky podľa § 105 ods. 3 písm. b) zákona č. 79/2015 Z. z. o odpadoch a o zmene a doplnení niektorých zákonov)

Nakladanie s odpadmi bude riešené v súlade s platnou legislatívou, kde princípmi bude:

- a) predchádzanie vzniku odpadu,
- b) príprava na opätovné použitie, (viď situácia)
- c) recyklácia,
- d) iné zhodnocovanie, napríklad energetické zhodnocovanie,
- e) zneškodňovanie.

Počas výstavby:

Komunálny odpad produkovaný pracovníkmi stavby bude zneškodnený zmluvným partnerom. Zneškodňovanie všetkých vzniknutých odpadov bude zabezpečované zmluvným spôsobom. Zvyšky stavebného železa alebo znehodnotené železné konštrukcie budú počas výstavby odvážané do zariadenia na zber odpadov.

Odpady, vznikajúce pri realizácii stavby

Číslo skupiny, podskupiny a druhu odpadu

17 01 07 - zmesi betónu, tehál, obkladačiek, dlaždíc a keramiky iné

Ako uvedené v 17 01 06

O

17 04 05 – železo a oceľ

O

20 03 01 - zmes komunálny odpad

O

Spôsob nakladania s odpadom.

Odpady sa budú po vzniku separovať podľa druhov a zhromažďovať vo vhodných nádobách, a to plastových alebo kovových. Následne budú odpady odovzdané oprávnenej organizácii na zhodnotenie, resp. zneškodnenie.

Nakladanie s komunálnym odpadom sa riadi VZN obce Čičava, resp. zákon NR SR 79/2015Z.z. o odpadoch

Vplyvy na prírodné prostredie

Vplyvy na horninové prostredie a reliéf

Potenciálnym zdrojom znečistenia horninového prostredia môžu byť havarijné situácie (únik ropných látok zo stavebných mechanizmov alebo prevádzkových automobilov, nesprávna manipulácia s odpadom). Tieto negatívne vplyvy tak majú iba povahu možných rizík. Navrhovaná činnosť nebude mať negatívne vplyvy na horninové prostredie a reliéf.

Vplyvy na povrchové a podzemné vody

Navrhovaná výstavba neovplyvní hydrologické a hydrogeologické pomery dotknutého územia.

Vplyvy na pôdu

Kontaminácia pôdy sa nepredpokladá, počas výstavby aj prevádzky predstavuje takéto ovplyvnenie iba riziko, pri náhodných, havarijných situáciách (únik ropných látok a hydraulických olejov zo stavebných mechanizmov, automobilov, nesprávna manipulácia s odpadom).

Činnosť nebude mať negatívne vplyvy na kvalitu okolitej pôdy. Vplyvy zámeru na pôdu hodnotím ako nevýznamné.

Vplyvy na chránené územia

Plánovaná výstavba sa nedotkne chránených území ani ich ochranných pásiem (Zákon NR SR č.543/2002 Z.z.). Činnosťou nedôjde k narušeniu záujmov ochrany prírody a krajiny. Výstavba ani užívanie objektu nepredstavuje činnosť v území zakázanú.

Investícia je navrhovaná ako trvalá.

Predpokladaná doba výstavby 9 mesiacov

A.6 Organizácia výstavby

Dočasný a trvalý záber plôch počas výstavby

Trvalý ani dočasný záber pôdy nie je dotknutý týmto zámerom.

Zariadenie staveniska

Zariadenia staveniska bude umiestnené v oplotenom areáli s uzatvárateľnou bránou a riadeným vjazdom a výjazdom vozidiel stavby na území areálu. Prevádzka nebude obmedzená. Predpokladané vybavenie:

- Sociálne a prevádzkové zariadenie pre pracovníkov stavby
- Prenosné sklady materiálu
- Určené voľné skladovacie plochy
- Vymedzené parkovacie plochy

Neuvažuje sa s výrobnými zariadeniami. Dodávatelia pokryjú svoju spotrebu stavebného materiálu, konštrukcií zmesí z výroby a z výrobných zariadení mimo staveniska.

Objekty a zariadenia staveniska

Investor neuvažuje so spoločnými objektmi a zariadeniami. Generálny dodávateľ a zhotoviteľ si vybuduje svoje potrebné zariadenie staveniska na určenej ploche a pri ukončení svojej činnosti na stavbe toto zariadenie staveniska zlikviduje.

Zabezpečenie prívodu vody a energií.

Územie je zabezpečené pitnou vodou, kanalizáciou a odvodnením. Prípojky sú existujúce.

Dopravné trasy pre presun dodávok a materiálov

Doprava a zásobovanie bude po existujúcich komunikáciách.

A. 7. Investičné náklady

Náklad stavby je spracovaný v samostatnej časti PD.

A.8.Záver

Projektová dokumentácia je vyhotovená pre účely vydania ohlásenia drobnej stavby

Konkretný typ výrobku ktorý sa uvádza v projektovej dokumentácii je možné nahradiť za jeho ekvivalent v danej, resp lepšej kvalite. Pred začatím stavebných prác je potrebné vytýčenie sietí správcami jednotlivých sietí.

12/2020

vypracoval: Ing. arch. Drahomír Dvorjak

DD – ARCH s.r.o
HENCOVSKÁ 1836/25, VRANOV NADTOPLŤOU 093 02
MOBIL: 0918 683 103 ,email: drahusdvorjak@gmail.com

STOJISKA NA SEPAROVANIE ODPADU V OBCI ČIČAVA
STOJISKO č.1



INVESTOR:
OBEC ČIČAVA, OBECNÝ ÚRAD ČIČAVA 41, 093 01

MIESTO STAVBY:
ČIČAVA, p.č. 252

ZODP. PROJEKTANT: Ing. Arch. DRAHOMÍR DVORJAK

DÁTUM: 11/2020



DD – ARCH s.r.o
HENCOVSKÁ 1836/25, VRANOV NADTOPL'OU 093 02
MOBIL: 0918 683 103 ,email: drahusdvorjak@gmail.com

STOJISKA NA SEPAROVANIE ODPADU V OBCI ČIČAVA
STOJISKO č.2

SPRIEVODNÁ A TECHNICKÁ SPRÁVA

INVESTOR:
OBEC ČIČAVA, OBECNÝ ÚRAD ČIČAVA 41, 093 01

MIESTO STAVBY:
ČIČAVA, p.č. 294

ZODP. PROJEKTANT: Ing. Arch. DRAHOMÍR DVORJAK

DÁTUM: 11/2020



A. SPRIEVODNÁ SPRÁVA

1. Identifikačné údaje
2. Základné údaje stavby
3. Vybavenie stavby a odpady
4. Členenie stavby na stavebné objekty
5. Vecné a časové väzby
6. Organizácia výstavby
7. Investičné náklady
8. Záver

A.1. Identifikačné údaje

Identifikačné údaje stavby

1.1 Názov stavby:..... **STOJISKA NA SEPAROVANIE ODPADU V OBCI ČIČAVA**

STOJISKO č.2

1.2 Miesto stavby:..... ČIČAVA p.č.,294
1.3 Okres:..... VRANOV NAD TOPL'OU
1.4 Obec:..... ČIČAVA

Identifikačné údaje objednávateľa

1.5 Názov a sídlo investora:..... OBEC ČIČAVA, Ocu ČIČAVA 41 , VRANOV NAD TOPL'OU
1.6 Identifikačné číslo (IČO)..... 00 332305
1.7 Prevádzkovateľ:..... OBEC ČIČAVA

Projektová dokumentácia

1.8 Spracovateľ PD:..... DD-ARCH,s.r.o, HENCOVCE 1836/25

A.2 Základné údaje stavby

Prehľad východiskových podkladov

- Zameranie skutkového stavu
- Príslušné STN, EN a ostatná príslušná legislatíva
- Lokálny program investora stavby
- Kópia katastrálnej mapy a LV

Stručná charakteristika územia

Miestom realizácie navrhovaného zámeru sú parcely investora v dosahu komunikácie . Lokality sú situovaná v intraviláne obce Čičava, v katastrálnom území Čičava. Realizácia stavebného zámeru sa nedotkne jestvujúceho dopravného napojenia. Počas výstavby nedôjde k obmedzeniu priestorových nárokov mimo riešenej

plochy.

Majetkoprávne pomery

Vlastníkom parciel je obec Čičava.

Stručná charakteristika stavby

Plochy sú v súčasnosti bez využitia, zatrávnené.

Zdôvodnenie stavby

Predmetom riešenia je výstavba prístreškov, v ktorých budú umiestnené kontajnery pre zber a separovanie odpadov.

Stavebno-technické riešenie

BÚRACIE PRÁCE

-terén sa upravý do roviny, ornica sa upraví na dočasnú depóniu , po realizácii stojísk sa rozprestrie v okolí stavby a zatrávni.

NAVRHOVANÝ STAV

- realizujú sa výkopy
- realizujú sa základové pásy z простého betónu, a základová doska hr.10cm, vystužená kari sieťou 100*100*6mm
- pod zákl. pásy a dosku sa zrealizuje štrkové lôžko hr. 10cm.
- pred vstupom do stopjiska sa zrealizuje rampa z простého betónu (od10 po 20cm) + štrkové lôžko
- betónová doska stojiska sa ošetrí hydroizol. Náterom.
- realizujú sa steny z tvárnic preblok hr. 20cm s vystužením
- zrealizuje sa drevený krov s krytinou z lakopl .plechu s antikondenzačnou úpravou
- zrealizujú sa klampiarské prvky vrátanie oplechovania štítových a okap. dosiek
- zrealizuje sa brána a oceľová výplň štítov z jaklových profilov a mrežoviny

Zhotovitel' stavby:

Bude vybraný na základe výberového konania.

A.3. Vybavenie stavby a odpady

Technické, prevádzkové a technologické vybavenie:

Nerieši sa.

Nároky na plochy:

Účelová jednotka

24,8 m²

Odpady:

Počas výstavby:

Investičnou akciou sa neporuší stav životného prostredia v navrhovanej lokalite obce, návrh nemá negatívny vplyv na životné prostredie ani zdravie ľudí. Kategorizáciu odpadov ustanovuje katalóg odpadov v. 365/2015 (Ministerstvo životného prostredia Slovenskej republiky podľa § 105 ods. 3 písm. b) zákona č. 79/2015 Z. z. o odpadoch a o zmene a doplnení niektorých zákonov)

Nakladanie s odpadmi bude riešené v súlade s platnou legislatívou, kde princípmi bude:

- a) predchádzanie vzniku odpadu,
- b) príprava na opätovné použitie, (viď situácia)
- c) recyklácia,
- d) iné zhodnocovanie, napríklad energetické zhodnocovanie,
- e) zneškodňovanie.

Počas výstavby:

Komunálny odpad produkovaný pracovníkmi stavby bude zneškodnený zmluvným partnerom. Zneškodňovanie všetkých vzniknutých odpadov bude zabezpečované zmluvným spôsobom. Zvyšky stavebného železa alebo znehodnoteného železného konštrukcie budú počas výstavby odváňané do zariadenia na zber odpadov.

Odpady, vznikajúce pri realizácii stavby

Číslo skupiny, podskupiny a druhu odpadu

17 01 07 - zmesi betónu, tehál, obkladačiek, dlaždíc a keramiky iné

Ako uvedené v 17 01 06

O

17 04 05 – železo a oceľ

O

20 03 01 - zmes komunálny odpad

O

Spôsob nakladania s odpadom.

Odpady sa budú po vzniku separovať podľa druhov a zhromažďovať vo vhodných nádobách, a to plastových alebo kovových. Následne budú odpady odovzdané oprávnenej organizácii na zhodnotenie, resp. zneškodnenie.

Nakladanie s komunálnym odpadom sa riadi VZN obce Čičava, resp. zákon NR SR 79/2015Z.z. o odpadoch

Vplyvy na prírodné prostredie

Vplyvy na horninové prostredie a reliéf

Potenciálnym zdrojom znečistenia horninového prostredia môžu byť havarijné situácie (únik ropných látok zo stavebných mechanizmov alebo prevádzkových automobilov, nesprávna manipulácia s odpadom). Tieto negatívne vplyvy tak majú iba povahu možných rizík. Navrhovaná činnosť nebude mať negatívne vplyvy na horninové prostredie a reliéf.

Vplyvy na povrchové a podzemné vody

Navrhovaná výstavba neovplyvní hydrologické a hydrogeologické pomery dotknutého územia.

Vplyvy na pôdu

Kontaminácia pôdy sa nepredpokladá, počas výstavby aj prevádzky predstavuje takéto ovplyvnenie iba riziko, pri náhodných, havarijných situáciách (únik ropných látok a hydraulických olejov zo stavebných mechanizmov, automobilov, nesprávna manipulácia s odpadom).

Činnosť nebude mať negatívne vplyvy na kvalitu okolitej pôdy. Vplyvy zámeru na pôdu hodnotím ako nevýznamné.

Vplyvy na chránené územia

Plánovaná výstavba sa nedotkne chránených území ani ich ochranných pásiem (Zákon NR SR č.543/2002 Z.z.). Činnosťou nedôjde k narušeniu záujmov ochrany prírody a krajiny. Výstavba ani užívanie objektu nepredstavuje činnosť v území zakázanú.

Investícia je navrhovaná ako trvalá.

Predpokladaná doba výstavby 9 mesiacov

A.6 Organizácia výstavby

Dočasný a trvalý záber plôch počas výstavby

Trvalý ani dočasný záber pôdy nie je dotknutý týmto zámerom.

Zariadenie staveniska

Zariadenia staveniska bude umiestnené v oplotenom areáli s uzatvárateľnou bránou a riadeným vjazdom a výjazdom vozidiel stavby na území areálu. Prevádzka nebude obmedzená. Predpokladané vybavenie:

- Sociálne a prevádzkové zariadenie pre pracovníkov stavby
- Prenosné sklady materiálu
- Určené voľné skladovacie plochy
- Vymedzené parkovacie plochy

Neuvažuje sa s výrobnými zariadeniami. Dodávatelia pokryjú svoju spotrebu stavebného materiálu, konštrukcií zmesí z výroby a z výrobných zariadení mimo staveniska.

Objekty a zariadenia staveniska

Investor neuvažuje so spoločnými objektmi a zariadeniami. Generálny dodávateľ a zhotoviteľ si vybuduje svoje potrebné zariadenie staveniska na určenej ploche a pri ukončení svojej činnosti na stavbe toto zariadenie staveniska zlikviduje.

Zabezpečenie prívodu vody a energií.

Územie je zabezpečené pitnou vodou, kanalizáciou a odvodnením. Prípojky sú existujúce.

Dopravné trasy pre presun dodávok a materiálov

Doprava a zásobovanie bude po existujúcich komunikáciách.

A. 7. Investičné náklady

Náklad stavby je spracovaný v samostatnej časti PD.

A.8.Záver

Projektová dokumentácia je vyhotovená pre účely vydania ohlásenia drobnej stavby

Konkretný typ výrobku ktorý sa uvádza v projektovej dokumentácii je možné nahradiť za jeho ekvivalent v danej, resp lepšej kvalite. Pred začatím stavebných prác je potrebné vytýčenie sietí správcami jednotlivých sietí.

12/2020

vypracoval: Ing. arch. Drahomír Dvorjak

DD – ARCH s.r.o
HENCOVSKÁ 1836/25, VRANOV NADTOPLŤOU 093 02
MOBIL: 0918 683 103 ,email: drahusdvorjak@gmail.com

STOJISKA NA SEPAROVANIE ODPADU V OBCI ČIČAVA
STOJISKO č2



INVESTOR:
OBEC ČIČAVA, OBECNÝ ÚRAD ČIČAVA 41, 093 01

MIESTO STAVBY:
ČIČAVA, p.č. 294

ZODP. PROJEKTANT: Ing. Arch. DRAHOMÍR DVORJAK

DÁTUM: 11/2020



DD – ARCH s.r.o
HENCOVSKÁ 1836/25, VRANOV NADTOPL'OU 093 02
MOBIL: 0918 683 103 ,email: drahusdvorjak@gmail.com

STOJISKA NA SEPAROVANIE ODPADU V OBCI ČIČAVA
STOJISKO č.3

SPRIEVODNÁ A TECHNICKÁ SPRÁVA

INVESTOR:
OBEC ČIČAVA, OBECNÝ ÚRAD ČIČAVA 41, 093 01

MIESTO STAVBY:
ČIČAVA, p.č. 78/1

ZODP. PROJEKTANT: Ing. Arch. DRAHOMÍR DVORJAK

DÁTUM: 11/2020



A. SPRIEVODNÁ SPRÁVA

1. Identifikačné údaje
2. Základné údaje stavby
3. Vybavenie stavby a odpady
4. Členenie stavby na stavebné objekty
5. Vecné a časové väzby
6. Organizácia výstavby
7. Investičné náklady
8. Záver

A.1. Identifikačné údaje

Identifikačné údaje stavby

- 1.1 Názov stavby:..... **STOJISKA NA SEPAROVANIE ODPADU V OBCI ČIČAVA**
STOJISKO č.3
- 1.2 Miesto stavby:..... ČIČAVA p.č. 78/1
- 1.3 Okres:..... VRANOV NAD TOPL'OU
- 1.4 Obec:..... ČIČAVA

Identifikačné údaje objednávateľa

- 1.5 Názov a sídlo investora:..... OBEC ČIČAVA, Ocu ČIČAVA 41 , VRANOV NAD TOPL'OU
- 1.6 Identifikačné číslo (IČO)..... 00 332305
- 1.7 Prevádzkovateľ:..... OBEC ČIČAVA

Projektová dokumentácia

- 1.8 Spracovateľ PD:..... DD-ARCH,s.r.o, HENCOVCE 1836/25

A.2 Základné údaje stavby

Prehľad východiskových podkladov

- Zameranie skutkového stavu
- Príslušné STN, EN a ostatná príslušná legislatíva
- Lokálny program investora stavby
- Kópia katastrálnej mapy a LV

Stručná charakteristika územia

Miestom realizácie navrhovaného zámeru sú parcely investora v dosahu komunikácie . Lokality sú situovaná v intraviláne obce Čičava, v katastrálnom území Čičava. Realizácia stavebného zámeru sa nedotkne jestvujúceho dopravného napojenia. Počas výstavby nedôjde k obmedzeniu priestorových nárokov mimo riešenej

plochy.

Majetkoprávne pomery

Vlastníkom parciel je obec Čičava.

Stručná charakteristika stavby

Plochy sú v súčasnosti bez využitia, zatrávnené.

Zdôvodnenie stavby

Predmetom riešenia je výstavba prístreškov, v ktorých budú umiestnené kontajnery pre zber a separovanie odpadov.

Stavebno-technické riešenie

BÚRACIE PRÁCE

-terén sa upravý do roviny, ornica sa upraví na dočasnú depóniu , po realizácii stojísk sa rozprestrie v okolí stavby a zatravní.

NAVRHOVANÝ STAV

- realizujú sa výkopy
- realizujú sa základové pásy z простého betónu, a základová doska hr.10cm, vystužená kari sieťou 100*100*6mm
- pod zákl. pásy a dosku sa zrealizuje štrkové lôžko hr. 10cm.
- pred vstupom do stopjiska sa zrealizuje rampa z простého betónu (od10 po 20cm) + štrkové lôžko
- betónová doska stojiska sa ošetrí hydroizol. Náterom.
- realizujú sa steny z tvárnic preblok hr. 20cm s vystužením
- zrealizuje sa drevený krov s krytinou z lakopl .plechu s antikondenzačnou úpravou
- zrealizujú sa klampiarské prvky vrátanie oplechovania štítových a okap. dosiek
- zrealizuje sa brána a oceľová výplň štítov z jaklových profilov a mrežoviny

Zhotovitel' stavby:

Bude vybraný na základe výberového konania.

A.3. Vybavenie stavby a odpady

Technické, prevádzkové a technologické vybavenie:

Nerieši sa.

Nároky na plochy:

Účelová jednotka

24,8 m²

Odpady:

Počas výstavby:

Investičnou akciou sa neporuší stav životného prostredia v navrhovanej lokalite obce, návrh nemá negatívny vplyv na životné prostredie ani zdravie ľudí. Kategorizáciu odpadov ustanovuje katalóg odpadov v. 365/2015 (Ministerstvo životného prostredia Slovenskej republiky podľa § 105 ods. 3 písm. b) zákona č. 79/2015 Z. z. o odpadoch a o zmene a doplnení niektorých zákonov)

Nakladanie s odpadmi bude riešené v súlade s platnou legislatívou, kde princípmi bude:

- a) predchádzanie vzniku odpadu,
- b) príprava na opätovné použitie, (viď situácia)
- c) recyklácia,
- d) iné zhodnocovanie, napríklad energetické zhodnocovanie,
- e) zneškodňovanie.

Počas výstavby:

Komunálny odpad produkovaný pracovníkmi stavby bude zneškodnený zmluvným partnerom. Zneškodňovanie všetkých vzniknutých odpadov bude zabezpečované zmluvným spôsobom. Zvyšky stavebného železa alebo znehodnotené železné konštrukcie budú počas výstavby odvážané do zariadenia na zber odpadov.

Odpady, vznikajúce pri realizácii stavby

Číslo skupiny, podskupiny a druhu odpadu

17 01 07 - zmesi betónu, tehál, obkladačiek, dlaždíc a keramiky iné

Ako uvedené v 17 01 06

O

17 04 05 – železo a oceľ

O

20 03 01 - zmes komunálny odpad

O

Spôsob nakladania s odpadom.

Odpady sa budú po vzniku separovať podľa druhov a zhromažďovať vo vhodných nádobách, a to plastových alebo kovových. Následne budú odpady odovzdané oprávnenej organizácii na zhodnotenie, resp. zneškodnenie.

Nakladanie s komunálnym odpadom sa riadi VZN obce Čičava, resp. zákon NR SR 79/2015Z.z. o odpadoch

Vplyvy na prírodné prostredie

Vplyvy na horninové prostredie a reliéf

Potenciálnym zdrojom znečistenia horninového prostredia môžu byť havarijné situácie (únik ropných látok zo stavebných mechanizmov alebo prevádzkových automobilov, nesprávna manipulácia s odpadom). Tieto negatívne vplyvy tak majú iba povahu možných rizík. Navrhovaná činnosť nebude mať negatívne vplyvy na horninové prostredie a reliéf.

Vplyvy na povrchové a podzemné vody

Navrhovaná výstavba neovplyvní hydrologické a hydrogeologické pomery dotknutého územia.

Vplyvy na pôdu

Kontaminácia pôdy sa nepredpokladá, počas výstavby aj prevádzky predstavuje takéto ovplyvnenie iba riziko, pri náhodných, havarijných situáciách (únik ropných látok a hydraulických olejov zo stavebných mechanizmov, automobilov, nesprávna manipulácia s odpadom).

Činnosť nebude mať negatívne vplyvy na kvalitu okolitej pôdy. Vplyvy zámeru na pôdu hodnotím ako nevýznamné.

Vplyvy na chránené územia

Plánovaná výstavba sa nedotkne chránených území ani ich ochranných pásiem (Zákon NR SR č.543/2002 Z.z.). Činnosťou nedôjde k narušeniu záujmov ochrany prírody a krajiny. Výstavba ani užívanie objektu nepredstavuje činnosť v území zakázanú.

Investícia je navrhovaná ako trvalá.

Predpokladaná doba výstavby 9 mesiacov

A.6 Organizácia výstavby

Dočasný a trvalý záber plôch počas výstavby

Trvalý ani dočasný záber pôdy nie je dotknutý týmto zámerom.

Zariadenie staveniska

Zariadenia staveniska bude umiestnené v oplotenom areáli s uzatvárateľnou bránou a riadeným vjazdom a výjazdom vozidiel stavby na území areálu. Prevádzka nebude obmedzená. Predpokladané vybavenie:

- Sociálne a prevádzkové zariadenie pre pracovníkov stavby
- Prenosné sklady materiálu
- Určené voľné skladovacie plochy
- Vymedzené parkovacie plochy

Neuvažuje sa s výrobnými zariadeniami. Dodávatelia pokryjú svoju spotrebu stavebného materiálu, konštrukcií zmesí z výroby a z výrobných zariadení mimo staveniska.

Objekty a zariadenia staveniska

Investor neuvažuje so spoločnými objektmi a zariadeniami. Generálny dodávateľ a zhotoviteľ si vybuduje svoje potrebné zariadenie staveniska na určenej ploche a pri ukončení svojej činnosti na stavbe toto zariadenie staveniska zlikviduje.

Zabezpečenie prívodu vody a energií.

Územie je zabezpečené pitnou vodou, kanalizáciou a odvodnením. Prípojky sú existujúce.

Dopravné trasy pre presun dodávok a materiálov

Doprava a zásobovanie bude po existujúcich komunikáciách.

A. 7. Investičné náklady

Náklad stavby je spracovaný v samostatnej časti PD.

A.8.Záver

Projektová dokumentácia je vyhotovená pre účely vydania ohlásenia drobnej stavby

Konkretný typ výrobku ktorý sa uvádza v projektovej dokumentácii je možné nahradiť za jeho ekvivalent v danej, resp lepšej kvalite. Pred začatím stavebných prác je potrebné vytýčenie sietí správcami jednotlivých sietí.

12/2020

vypracoval: Ing. arch. Drahomír Dvorjak

DD – ARCH s.r.o
HENCOVSKÁ 1836/25, VRANOV NADTOPLŤOU 093 02
MOBIL: 0918 683 103 ,email: drahusdvorjak@gmail.com

STOJISKA NA SEPAROVANIE ODPADU V OBCI ČIČAVA
STOJISKO č.3




INVESTOR:
OBEC ČIČAVA, OBECNÝ ÚRAD ČIČAVA 41, 093 01

MIESTO STAVBY:
ČIČAVA, p.č. 78/1


ZODP. PROJEKTANT: Ing. Arch. DRAHOMÍR DVORJAK

DÁTUM: 11/2020




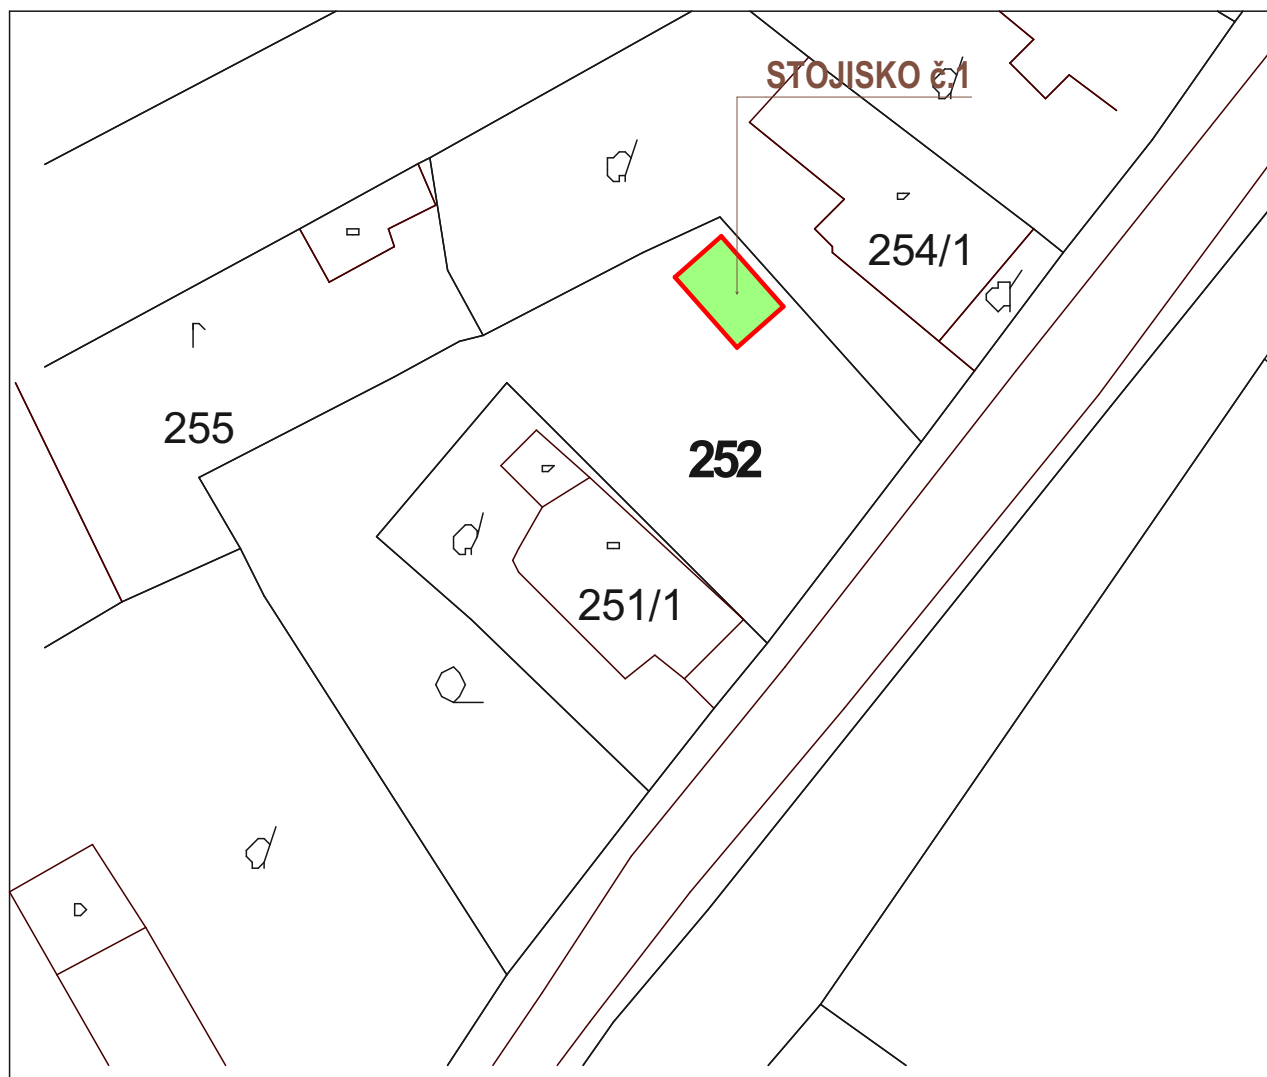

PROJEKTANT:	ZODPOVEDNÝ PROJEKTANT:	D.D.-ARCH s.r.o HENCOVCE 1836 09302 VRANOV NAD TOPL'OU MOBIL:0918 683 103 drahusdvorjak@gmail.com	
ING. ARCH. D, DVORJAK	ING. ARCH. D, DVORJAK		
OBEČNÝ ÚRAD:	ČIČAVA		
INVESTOR:	OBEC ČIČAVA	STUPEŇ	ODS
		FORMÁT:	1A4
NÁZOV VÝKRESU:	STOJISKA NA SEPAROVANIE ODPADU	DÁTUM:	12/2020
MIESTO STAVBY:	V OBCI ČIČAVA		
OBJEKT:			
DRUH VÝKRESU:	SITUÁCIA - STOJISKO č.1	MIERKA:	Č.V.
		1:500	1

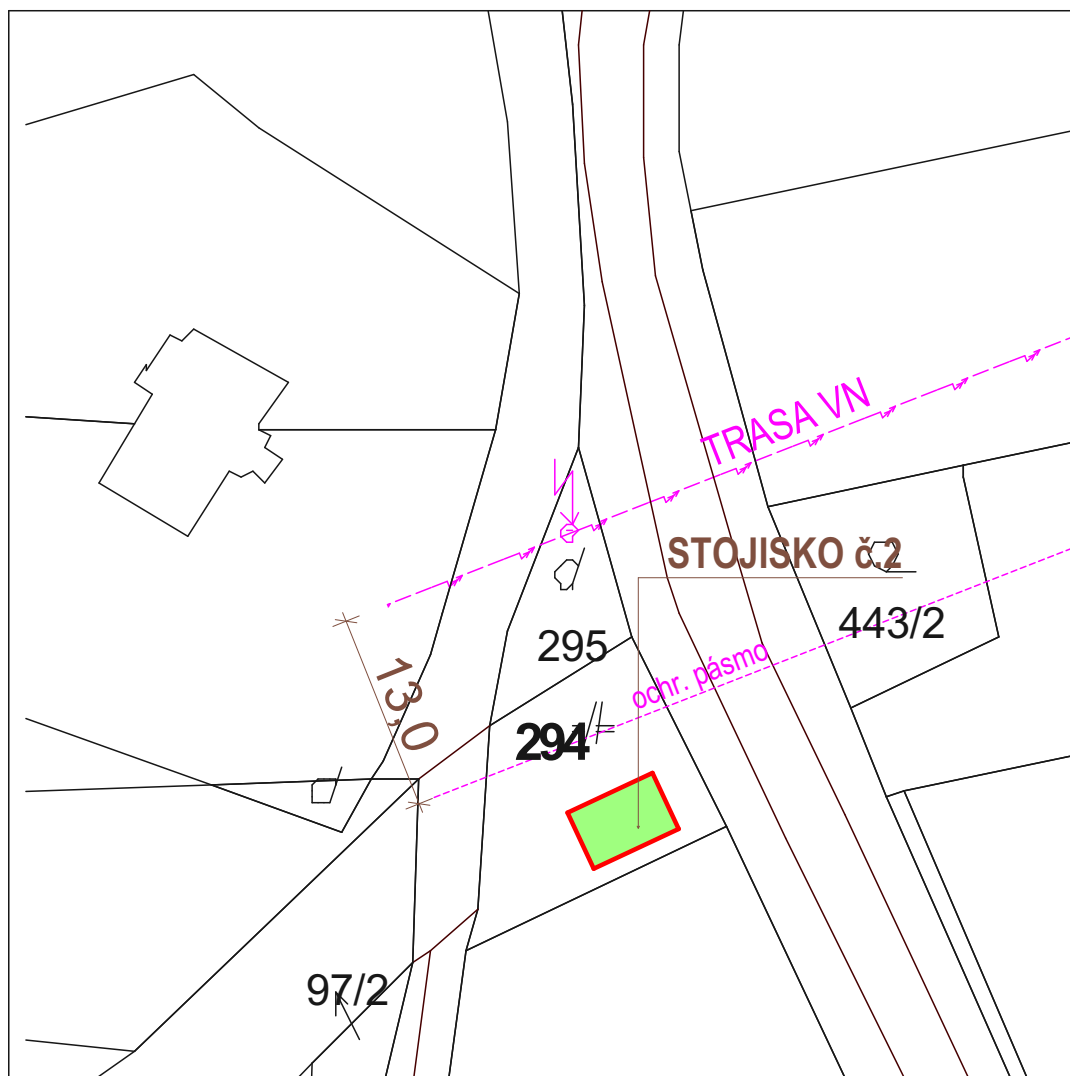


PROJEKTANT:	ZODPOVEDNÝ PROJEKTANT:	D.D.-ARCH s.r.o HENCOVCE 1836 09302 VRANOV NAD TOPL'OU MOBIL:0918 683 103 drahusdvorjak@gmail.com	
ING. ARCH. D, DVORJAK	ING. ARCH. D, DVORJAK		
OBECNÝ ÚRAD:	ČIČAVA		
INVESTOR:	OBEC ČIČAVA	STUPEŇ	ODS
		FORMÁT:	1A4
NÁZOV VÝKRESU:	STOJISKA NA SEPAROVANIE ODPADU	DÁTUM:	12/2020
MIESTO STAVBY:	V OBCI ČIČAVA		
OBJEKT:			
DRUH VÝKRESU:	SITUÁCIA - STOJISKO č.2	MIERKA:	Č.v.
		1:500	1

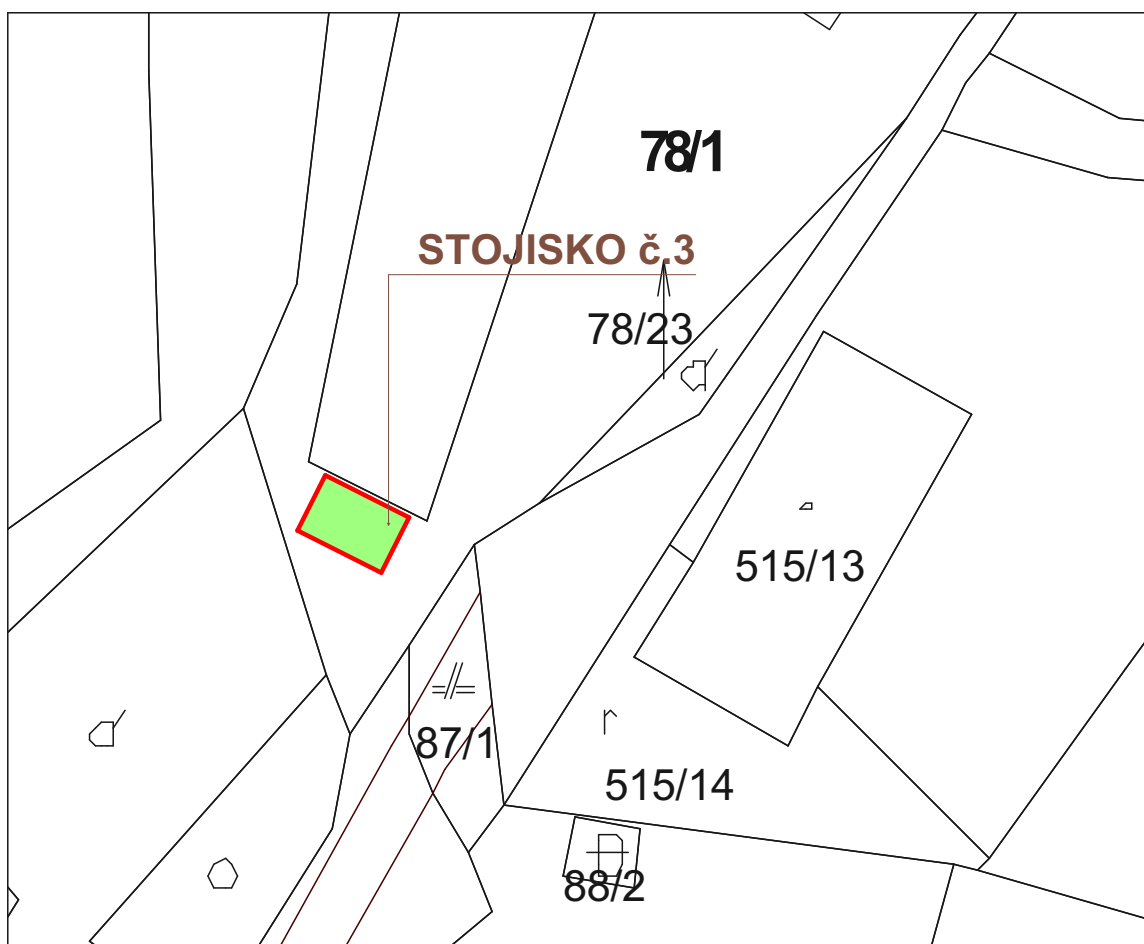


PROJEKTANT:	ZODPOVEDNÝ PROJEKTANT:	D.D.-ARCH s.r.o HENCOVCE 1836 09302 VRANOV NAD TOPL'OU MOBIL:0918 683 103 drahusdvorjak@gmail.com	
ING. ARCH. D, DVORJAK	ING. ARCH. D, DVORJAK		
OBEČNÝ ÚRAD:	ČIČAVA		
INVESTOR:	OBEC ČIČAVA	STUPEŇ	ODS
		FORMÁT:	1A4
NÁZOV VÝKRESU:	STOJISKA NA SEPAROVANIE ODPADU	DÁTUM:	12/2020
MIESTO STAVBY:	V OBCI ČIČAVA		
OBJEKT:			
DRUH VÝKRESU:	SITUÁCIA - STOJISKO č.3	MIERKA:	Č.V.
		1:500	1



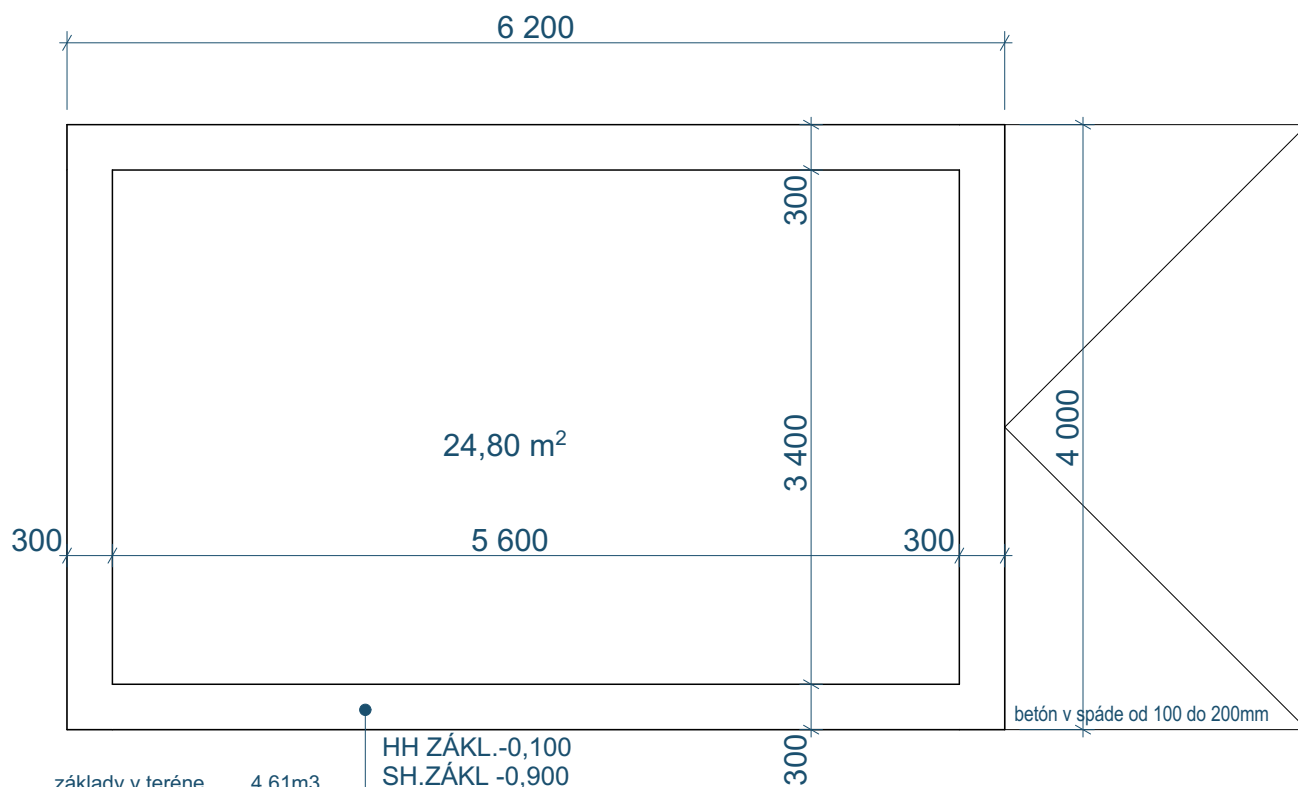


základy v teréne 4,61m³
zákl. doska hr. 10cm 2,48m³
kari sieť 100*100*6mm (24,8x1,2) 29,76m²
štrkové lôžko pod zákl. pásy a dosku 2,48m³
betón nájazdovej rampy 1,2m³
štrkové lôžko pod nájazd. rampu 0,8m³
hydroizol. náter 32,8m²

PROJEKTANT:	ZODPOVEDNÝ PROJEKTANT:	D.D.-ARCH s.r.o HENCOVCE 1836 09302 VRANOV NAD TOPL'OU MOBIL:0918 683 103 drahusdvorjak@gmail.com	
ING. ARCH. D, DVORJAK	ING. ARCH. D, DVORJAK		
OBECNÝ ÚRAD: ČIČAVA			
INVESTOR: OBEC ČIČAVA		STUPEŇ	ODS
		FORMÁT:	1A4
NÁZOV VÝKRESU: STOJISKA NA SEPAROVANIE ODPADU		DÁTUM:	12/2020
MIESTO STAVBY: V OBCI ČIČAVA			
OBJEKT:			
DRUH VÝKRESU: ZÁKLADY		MIERKA: 1:50	Č.V. 2

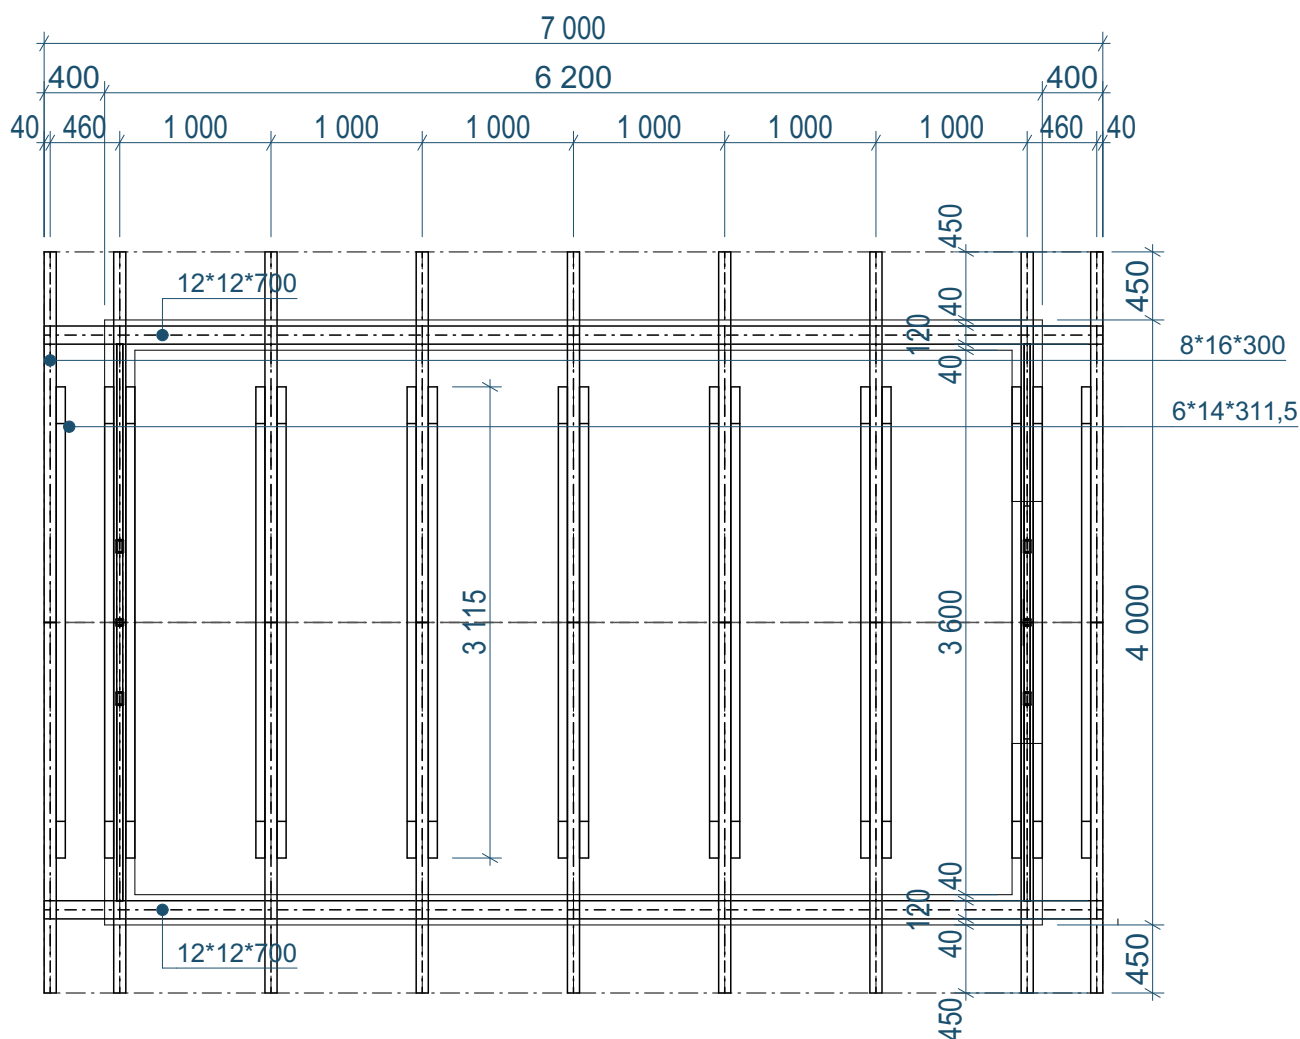

krokvy
 8*16*300.....18ks
 klieštiny
 6*14*311,5cm.....16ks
 pomúrnic
 12*12*700.....2ks
 latovanie
 5*5cm.....170bm
 okapové dosky
 2,5*20cm/7m.....2ks
 štitové dosky
 2,5*20cm/3m 8ks


PROJEKTANT:	ZODPOVEDNÝ PROJEKTANT:	D.D.-ARCH s.r.o HENCOVCE 1836 09302 VRANOV NAD TOPL'OU MOBIL:0918 683 103 drahusdvorjak@gmail.com	
ING. ARCH. D, DVORJAK	ING. ARCH. D, DVORJAK		
OBECNÝ ÚRAD: ČIČAVA			
INVESTOR: OBEC ČIČAVA		STUPEŇ	ODS
		FORMÁT:	1A4
NÁZOV VÝKRESU: STOJISKA NA SEPAROVANIE ODPADU MIESTO STAVBY: V OBCI ČIČAVA OBJEKT:		DÁTUM:	12/2020
DRUH VÝKRESU: KROV		MIERKA: 1:50	Č.V. 4

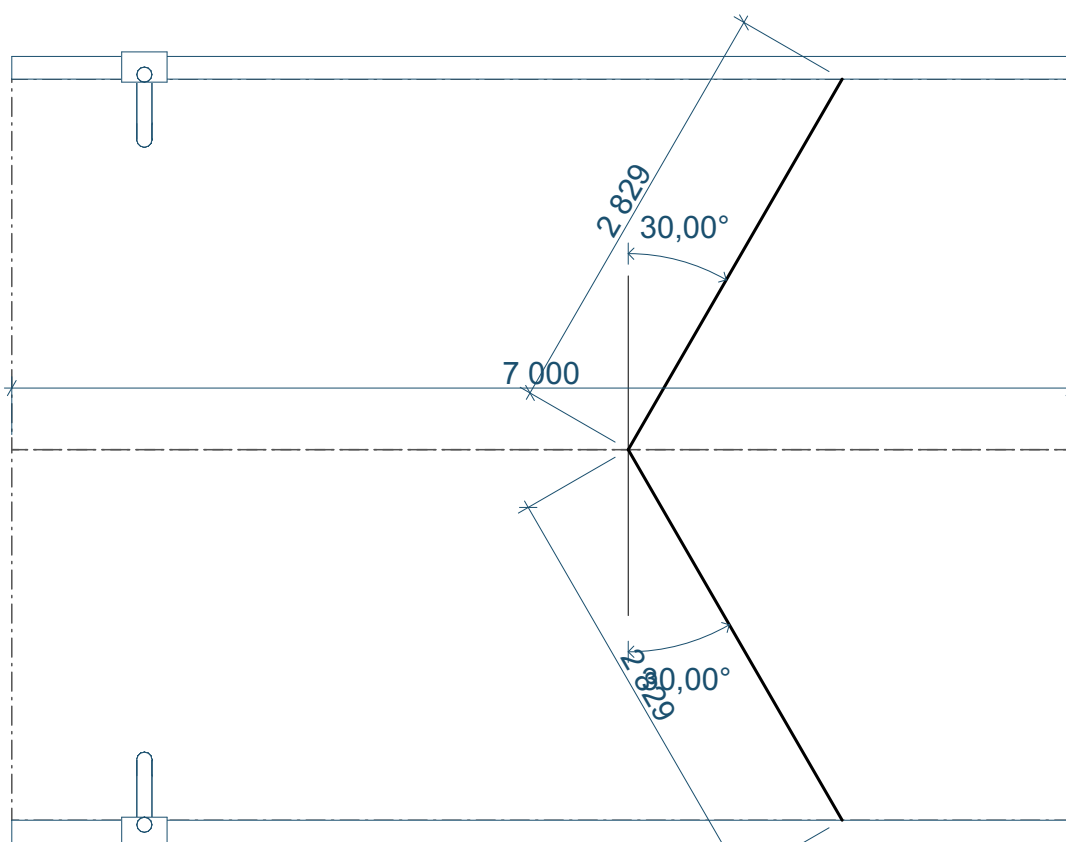


čistá plocha strechy -lakopl. plech s antikondenz. úpravou 39,61m²
 okapové lemovanie 14bm
 hrebenáč 7bm
 ukončenie hrebenáča 2ks
 tesnenie pod hreben 14bm
 záveterná lišta 12bm
 oplechovanie štítov (r.š. 350mm) 12bm
 oplechovanie okap. dosky (r.š. 300mm) 14bm

žľab -lakopl. plech rš 333mm 14bm
 ukončenie žlabu 4ks
 spojka žľabu 2ks
 žľabový hák 18ks
 kotlík 2ks
 kolena DN 100 mm 4ks
 výtokové koleno 2ks
 zvod DN 100mm /1m 2ks
 zvod DN 100mm /2m 2ks
 objímka zvodu 4ks

PROJEKTANT:	ZODPOVEDNÝ PROJEKTANT:	D.D.-ARCH s.r.o HENCOVCE 1836 09302 VRANOV NAD TOPL'OU MOBIL:0918 683 103 drahusdvorjak@gmail.com	
ING. ARCH. D, DVORJAK	ING. ARCH. D, DVORJAK		
OBEČNÝ ÚRAD:	ČIČAVA		
INVESTOR:	OBEC ČIČAVA	STUPEŇ	ODS
NÁZOV VÝKRESU:	STOJISKA NA SEPAROVANIE ODPADU	FORMÁT:	1A4
MIESTO STAVBY:	V OBCI ČIČAVA	DÁTUM:	12/2020
OBJEKT:		MIERKA:	Č.v.
DRUH VÝKRESU:	STRECHA	1:50	5

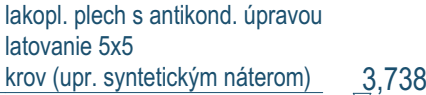


PROJEKTANT:	ZODPOVEDNÝ PROJEKTANT:	D.D.-ARCH s.r.o HENCOVCE 1836 09302 VRANOV NAD TOPL'OU MOBIL:0918 683 103 drahusdvorjak@gmail.com	
ING. ARCH. D, DVORJAK	ING. ARCH. D, DVORJAK		
OBEČNÝ ÚRAD: ČIČAVA			
INVESTOR: OBEC ČIČAVA		STUPEŇ	ODS
		FORMÁT:	1A4
NÁZOV VÝKRESU: STOJISKA NA SEPAROVANIE ODPADU		DÁTUM:	12/2020
MIESTO STAVBY: V OBCI ČIČAVA			
OBJEKT:			
DRUH VÝKRESU: REZ		MIERKA: 1:50	Č.V. 6

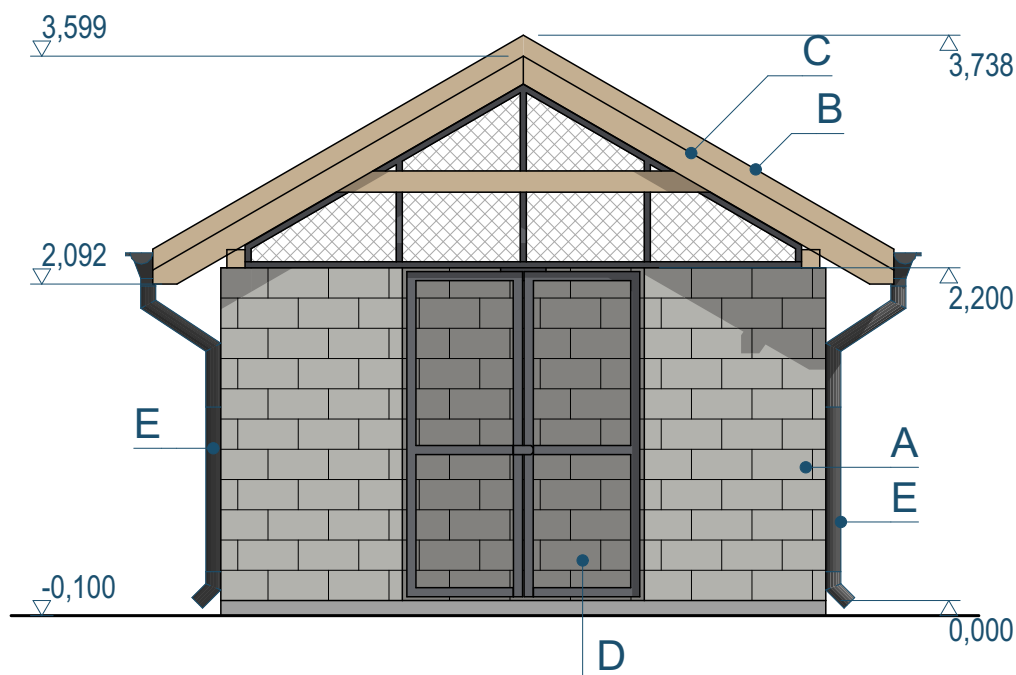


- A - preblik tvárnice hr.20cm
 B - krytina z lakopl. plechu s antikondenzačnou úpravou
 C - oplechovanie štítov a okapu lakopl. plechom
 D - oceľové konštrukcie -pozink
 E -žľaby a zvody -lakopl. plech

PROJEKTANT:	ZODPOVEDNÝ PROJEKTANT:	D.D.-ARCH s.r.o HENCOVCE 1836 09302 VRANOV NAD TOPL'OU MOBIL:0918 683 103 drahusdvorjak@gmail.com	
ING. ARCH. D, DVORJAK	ING. ARCH. D, DVORJAK		
OBCENÝ ÚRAD:	ČIČAVA		
INVESTOR:	OBEC ČIČAVA	STUPEŇ	ODS
		FORMÁT:	1A4
NÁZOV VÝKRESU:	STOJISKA NA SEPAROVANIE ODPADU	DÁTUM:	12/2020
MIESTO STAVBY:	V OBCI ČIČAVA		
OBJEKT:			
DRUH VÝKRESU:	POHĽAD ČELNÝ	MIERKA:	Č.v.
		1:50	7

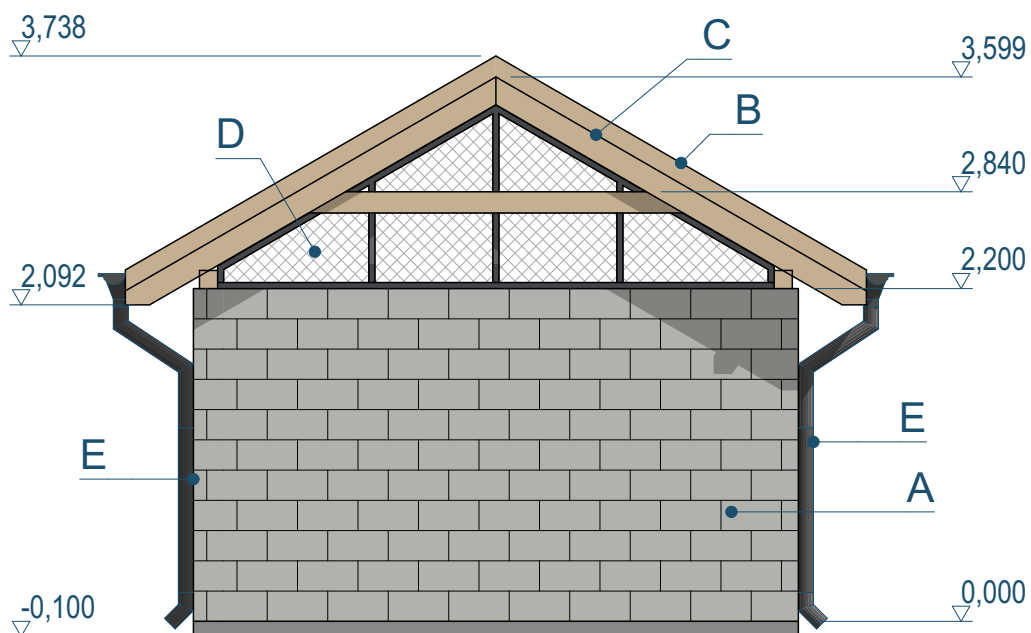


- A - preblik tvárnice hr.20cm
 B - krytina z lakopl. plechu s antikondenzačnou úpravou
 C - oplechovanie štítov a okapu lakopl. plechom
 D - oceľové konštrukcie -pozink
 E -žľaby a zvody -lakopl. plech

PROJEKTANT:	ZODPOVEDNÝ PROJEKTANT:	D.D.-ARCH s.r.o HENCOVCE 1836 09302 VRANOV NAD TOPL'OU MOBIL:0918 683 103 drahusdvorjak@gmail.com	
ING. ARCH. D, DVORJAK	ING. ARCH. D, DVORJAK		
OBEČNÝ ÚRAD:	ČIČAVA		
INVESTOR:	OBEC ČIČAVA	STUPEŇ	ODS
		FORMÁT:	1A4
NÁZOV VÝKRESU:	STOJISKA NA SEPAROVANIE ODPADU	DÁTUM:	12/2020
MIESTO STAVBY:	V OBCI ČIČAVA		
OBJEKT:			
DRUH VÝKRESU:	POHLAD ZADNÝ	MIERKA:	Č.v.
		1:50	8

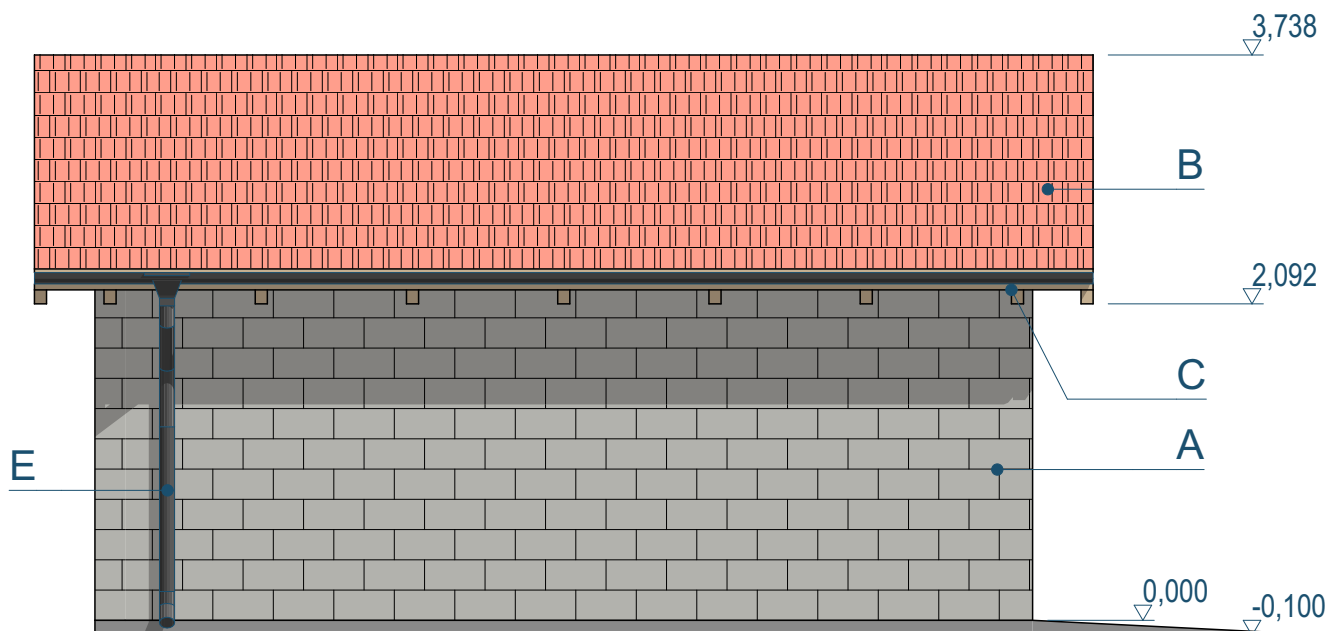


- A - preblik tvárnice hr.20cm
 B - krytina z lakopl. plechu s antikondenzačnou úpravou
 C - oplechovanie štítov a okapu lakopl. plechom
 D - oceľové konštrukcie -pozink
 E -žľaby a zvody -lakopl. plech

PROJEKTANT:	ZODPOVEDNÝ PROJEKTANT:	D.D.-ARCH s.r.o HENCOVCE 1836 09302 VRANOV NAD TOPLŤOU MOBIL:0918 683 103 drahusdvorjak@gmail.com	
ING. ARCH. D, DVORJAK	ING. ARCH. D, DVORJAK		
OBECNÝ ÚRAD:	ČIČAVA		
INVESTOR:	OBEC ČIČAVA	STUPEŇ	ODS
		FORMÁT:	1A4
NÁZOV VÝKRESU:	STOJISKA NA SEPAROVANIE ODPADU	DÁTUM:	12/2020
MIESTO STAVBY:	V OBCI ČIČAVA		
OBJEKT:			
DRUH VÝKRESU:	POHĽAD LAVÝ	MIERKA:	Č.V.
		1:50	9

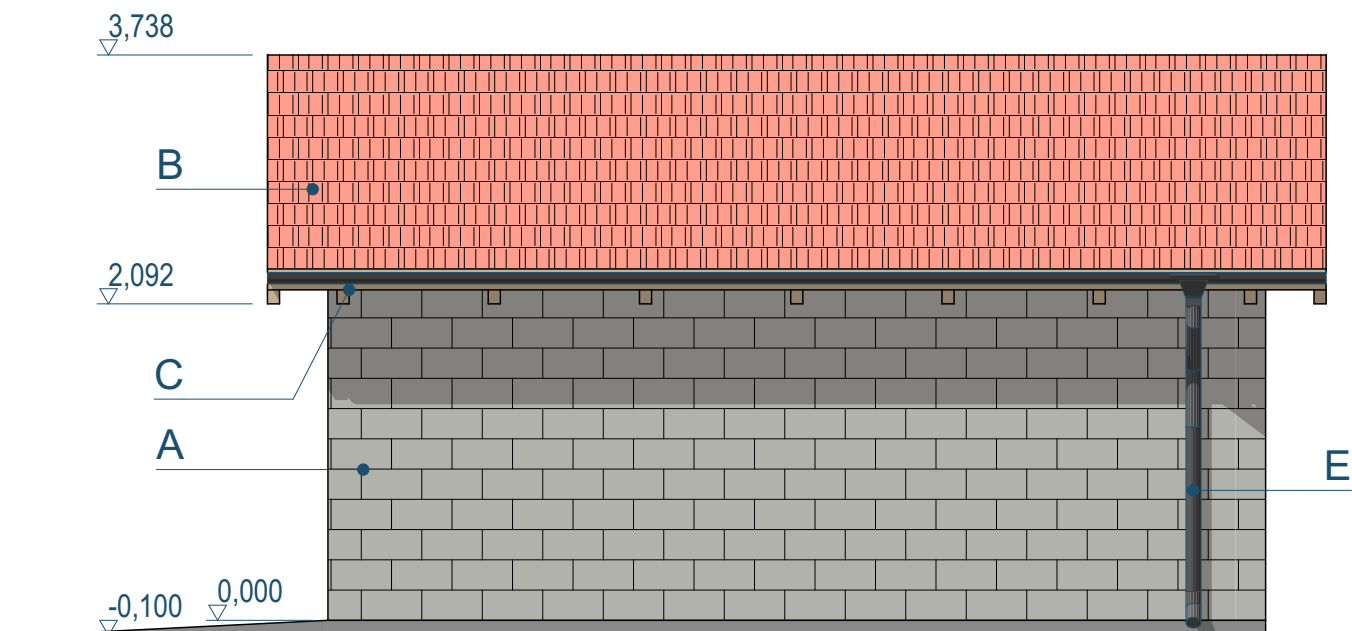

- A - preblik tvárnice hr.20cm
 B - krytina z lakopl. plechu s antikondenzačnou úpravou
 C - oplechovanie štítov a okapu lakopl. plechom
 D - oceľové konštrukcie -pozink
 E -žľaby a zvody -lakopl. plech

PROJEKTANT:	ZODPOVEDNÝ PROJEKTANT:	D.D.-ARCH s.r.o HENCOVCE 1836 09302 VRANOV NAD TOPL'OU MOBIL:0918 683 103 drahusdvorjak@gmail.com	
ING. ARCH. D, DVORJAK	ING. ARCH. D, DVORJAK		
OBECNÝ ÚRAD: ČIČAVA			
INVESTOR: OBEC ČIČAVA		STUPEŇ	ODS
		FORMÁT:	1A4
NÁZOV VÝKRESU: STOJISKA NA SEPAROVANIE ODPADU MIESTO STAVBY: V OBCI ČIČAVA OBJEKT:		DÁTUM:	12/2020
DRUH VÝKRESU: POHĽAD PRAVÝ		MIERKA: 1:50	Č.V. 10

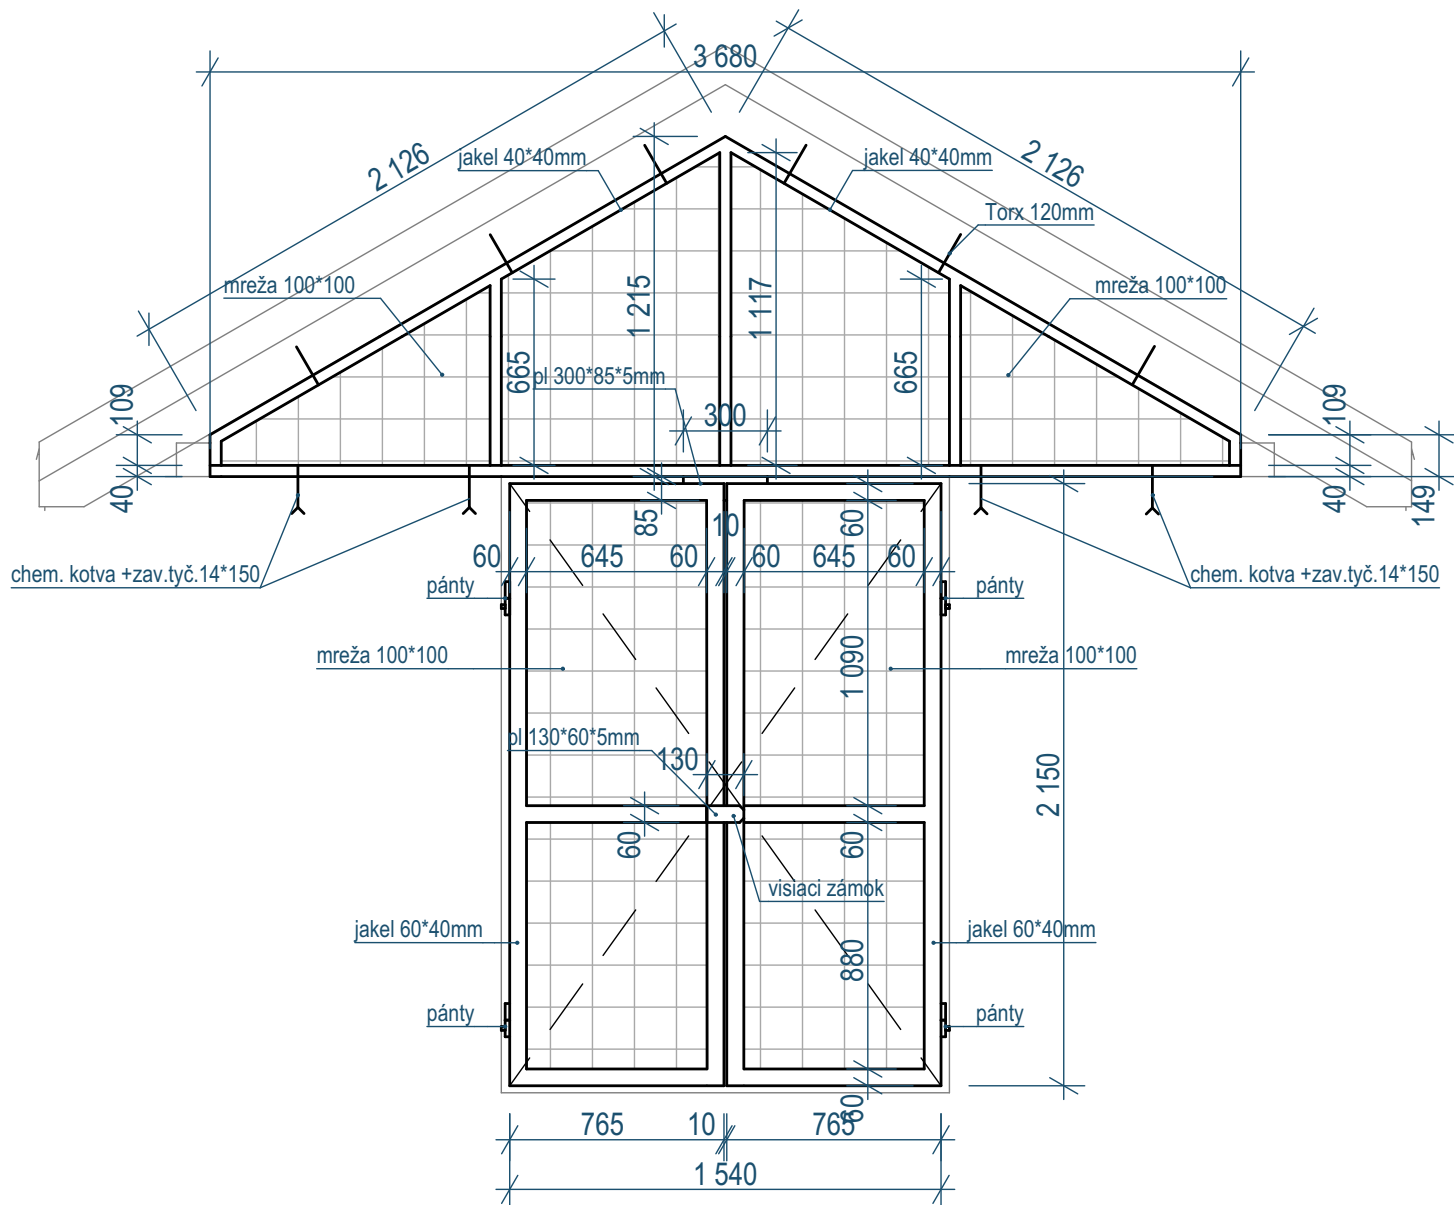

výkaz materiálu - brána (1ks)

jakeľ 60*40*2150mm.....4ks
 765mm.....6ks
 platňa 130*60*5mm.....1ks
 300*85*5mm.....1ks
 pánty do betónu..... 4ks
 mreža 765*2150..... .2ks

výkaz materiálu - štít (2ks)

jakeľ 40*40*3680mm.....2ks
 1117mm.....2ks
 665mm 4ks
 109mm.....4ks
 mreža 3680*1215mm.....2ks
 zavít. tyč 14*150+chem. kotva...8ks
 vrut do dreva 6*120mm.....12ks
 (výkaz je na 2 ks štítovej výplne)

PROJEKTANT:	ZODPOVEDNÝ PROJEKTANT:	D.D.-ARCH s.r.o HENCOVCE 1836 09302 VRANOV NAD TOPĽOU MOBIL:0918 683 103 drahusdvorjak@gmail.com	
ING. ARCH. D, DVORJAK	ING. ARCH. D, DVORJAK		
OBEČNÝ ÚRAD:	ČIČAVA		
INVESTOR:	OBEC ČIČAVA	STUPEŇ	ODS
NÁZOV VÝKRESU:	STOJISKA NA SEPAROVANIE ODPADU	FORMÁT:	1A4
MIESTO STAVBY:	V OBCI ČIČAVA	DÁTUM:	12/2020
OBJEKT:		MIERKA:	Č.v.
DRUH VÝKRESU:	ZÁMOČNÍCKE VÝROBKY	1:50	11